


scala 1:1000
20/10/03

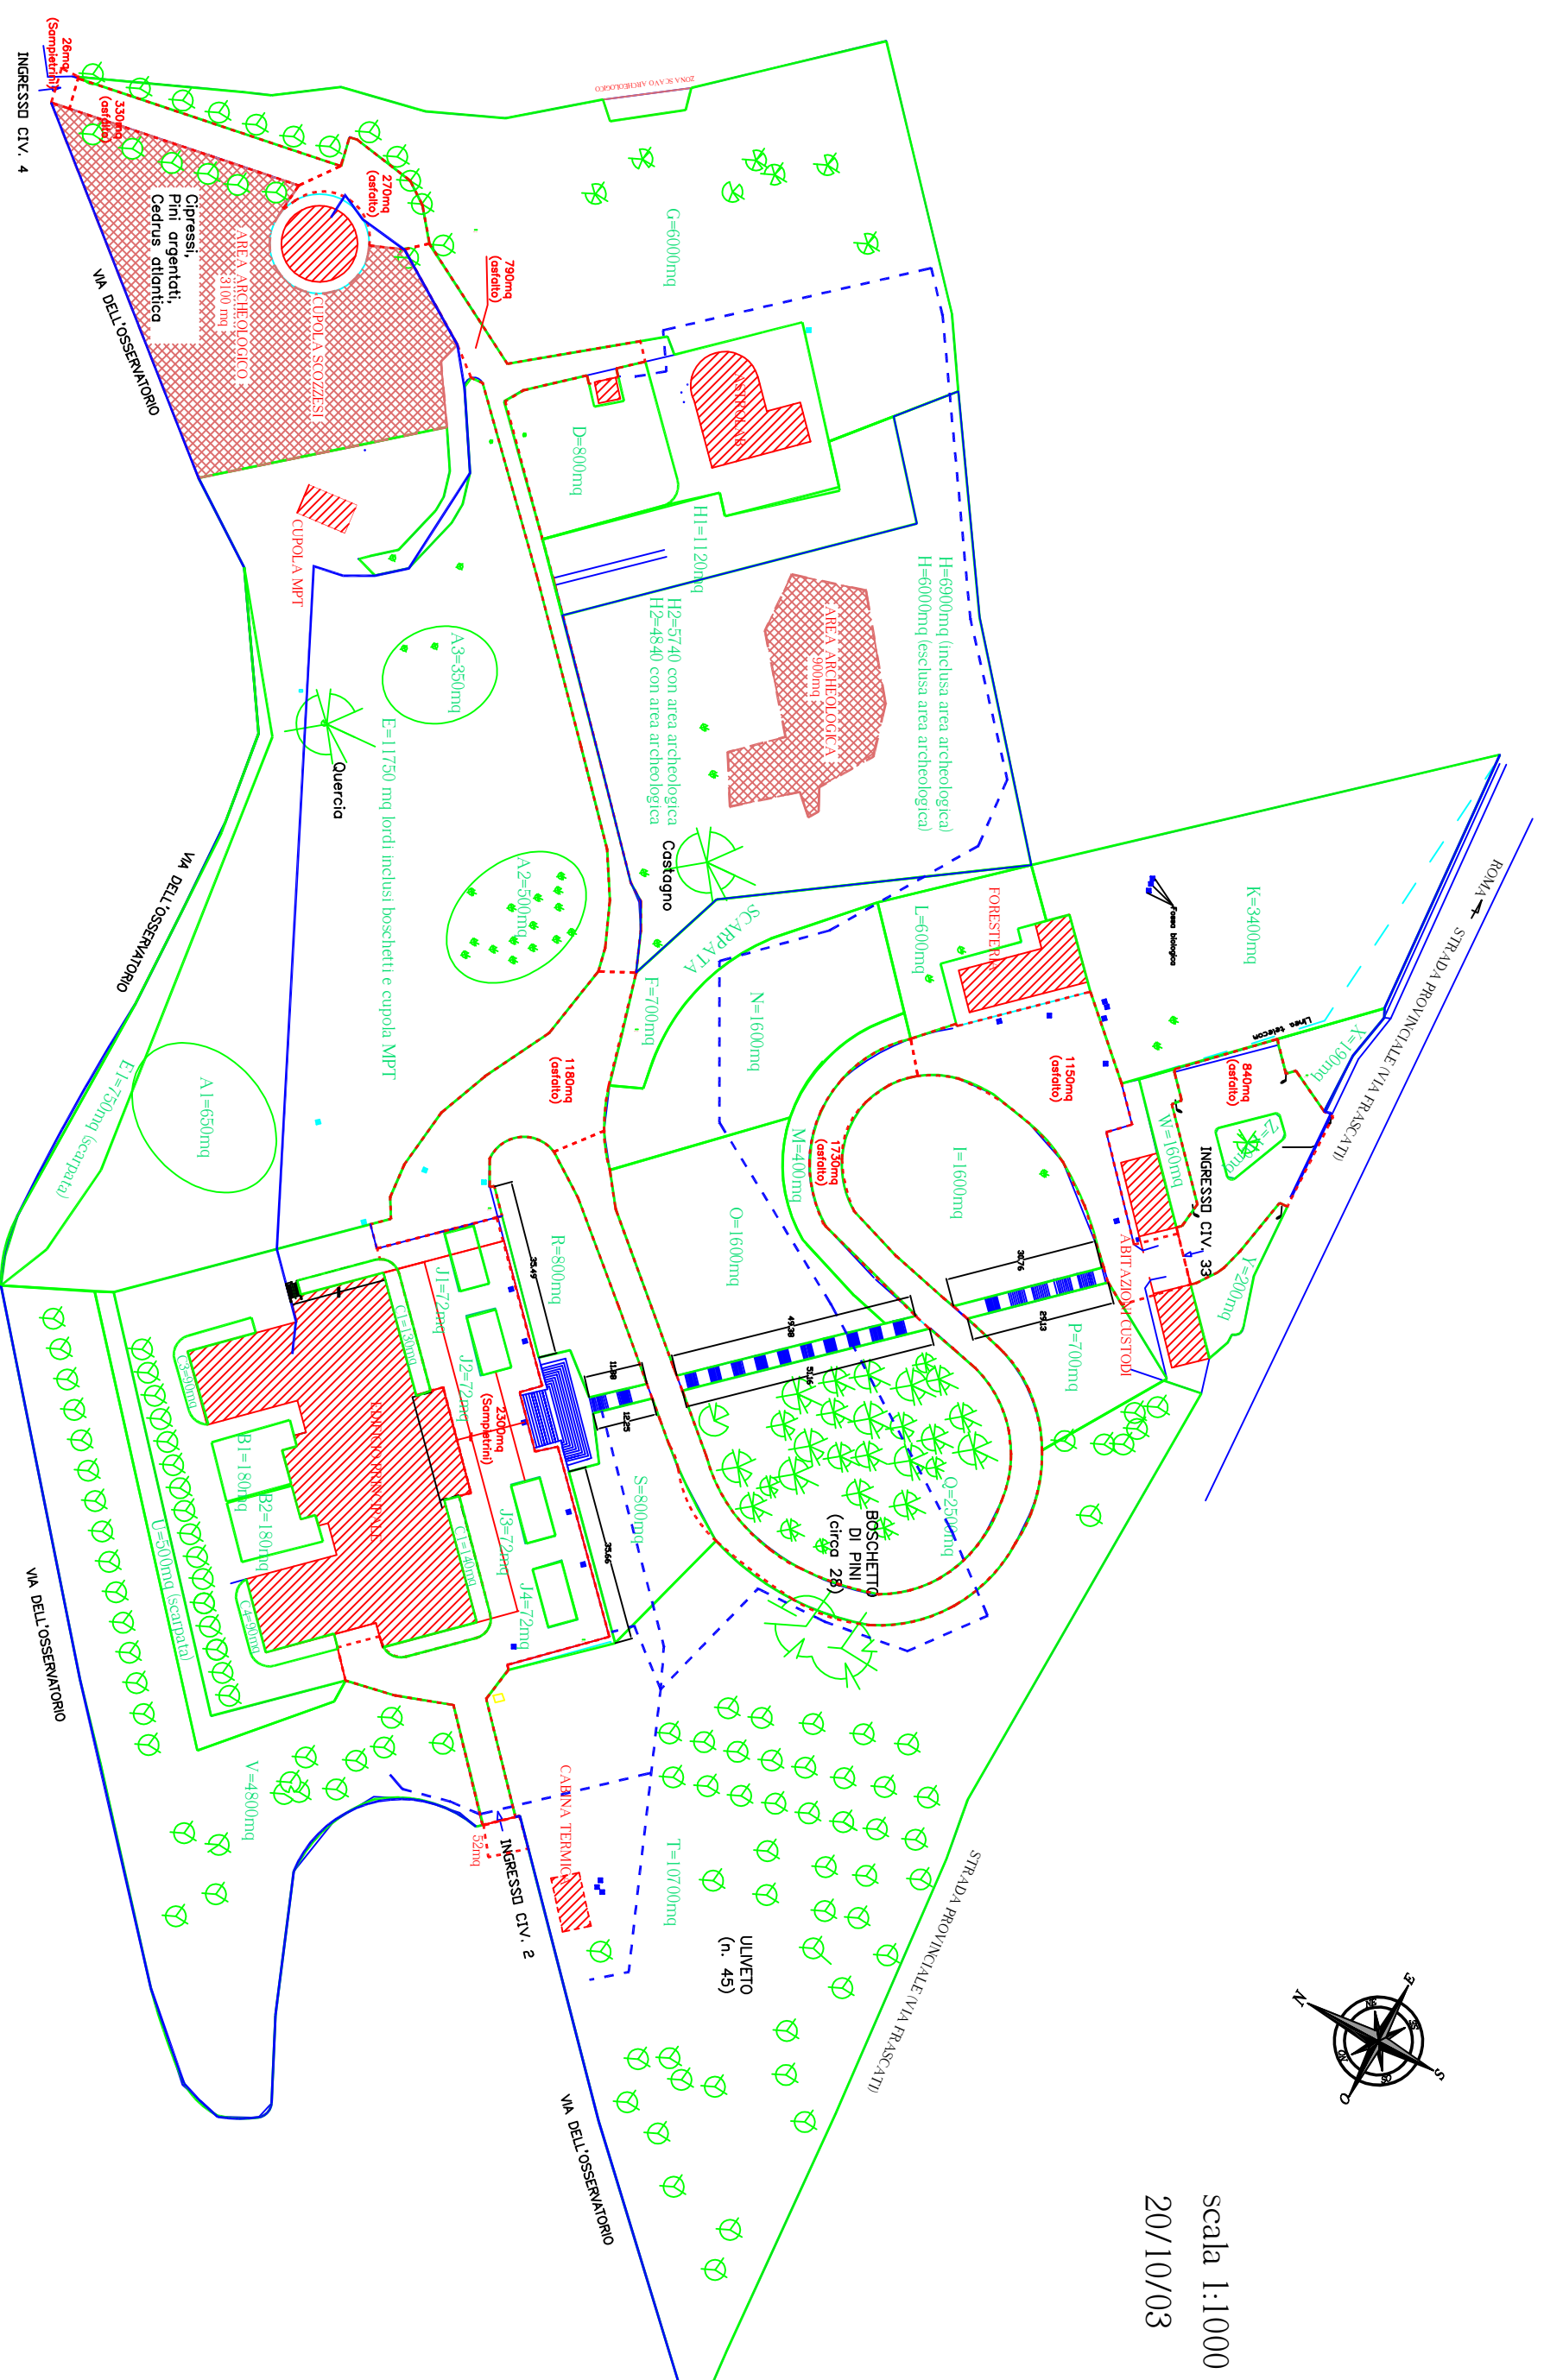

INAF
ISTITUTO NAZIONALE DI ASTROFISICA
NATIONAL INSTITUTE OF ASTROPHYSICS

Osservatorio Astronomico di Roma - Ufficio tecnico
Via Frascati, 33 00040 Monte Porzio Catone (Roma)
Tel. 06 94286421 - 06 94286485 - Fax. 06 232328410
Email: ut@oa-roma.inaf.it - URL: www.oa-roma.inaf.it

Istituto Nazionale di Astrofisica
Sede Legale: viale del Parco Mellini, 84, 00136 Roma
Cod. Fiscale 97220210583 URL: www.inaf.it

OGGETTO:
Lavori di manutenzione delle aree verdi del parco della sede di Monte Porzio Catone dell'Osservatorio Astronomico di Roma.

SITO INAF DI MONTE PORZIO CATONE
Planimetria generale

Direttore dell'OAR: Dott. Fabrizio FIORE
Rilievo parco: Dott. Geom. Lirio FRARE (anno 2003)
RUP: Dott. Geom. Francesco MASSARO
Progetto esecutivo: Massaro/Mattana (anno 2017)
DL: PI Simone MATTANA
Ispezioni di cantiere: PI Simone MATTANA
Supporto amministrativo: D.ssa Immacolata CIARAMIELLA

Rit. UT: ZN01E4CTCC
CUP: C86J17000000001
Data: 15-05-2017

Versione: 01
Scala: 1:1000
Formato: A3
File: Planimetrie generali OAR DWG

REV.	DATA	OGGETTO MODIFICA	FIRMA
1	20-10-03	VERSIONE BASE	
2	15-05-17	AREE VERDI	
3			
4			
5			

TAV. **10**

I diritti di proprietà, inerenti al presente progetto, nonché ogni relativa integrazione rimangono in capo all'Osservatorio Astronomico di Roma. Eventuali modifiche e/o aggiunte agli stessi saranno di proprietà di quest'ultimo. E' fatto divieto a chiunque di riprodurre, copiare o comunque utilizzare e/o consegnare a terzi i disegni, i loro copie, nonché gli schemi e i progetti di impianti senza la preventiva approvazione del responsabile dell'Ufficio tecnico o del Direttore dell'Osservatorio Astronomico di Roma.