



## RILIEVO STANZA S 04 LABORATORIO LASER piano interrato ANTE OPERAM

### PLANIMETRIA

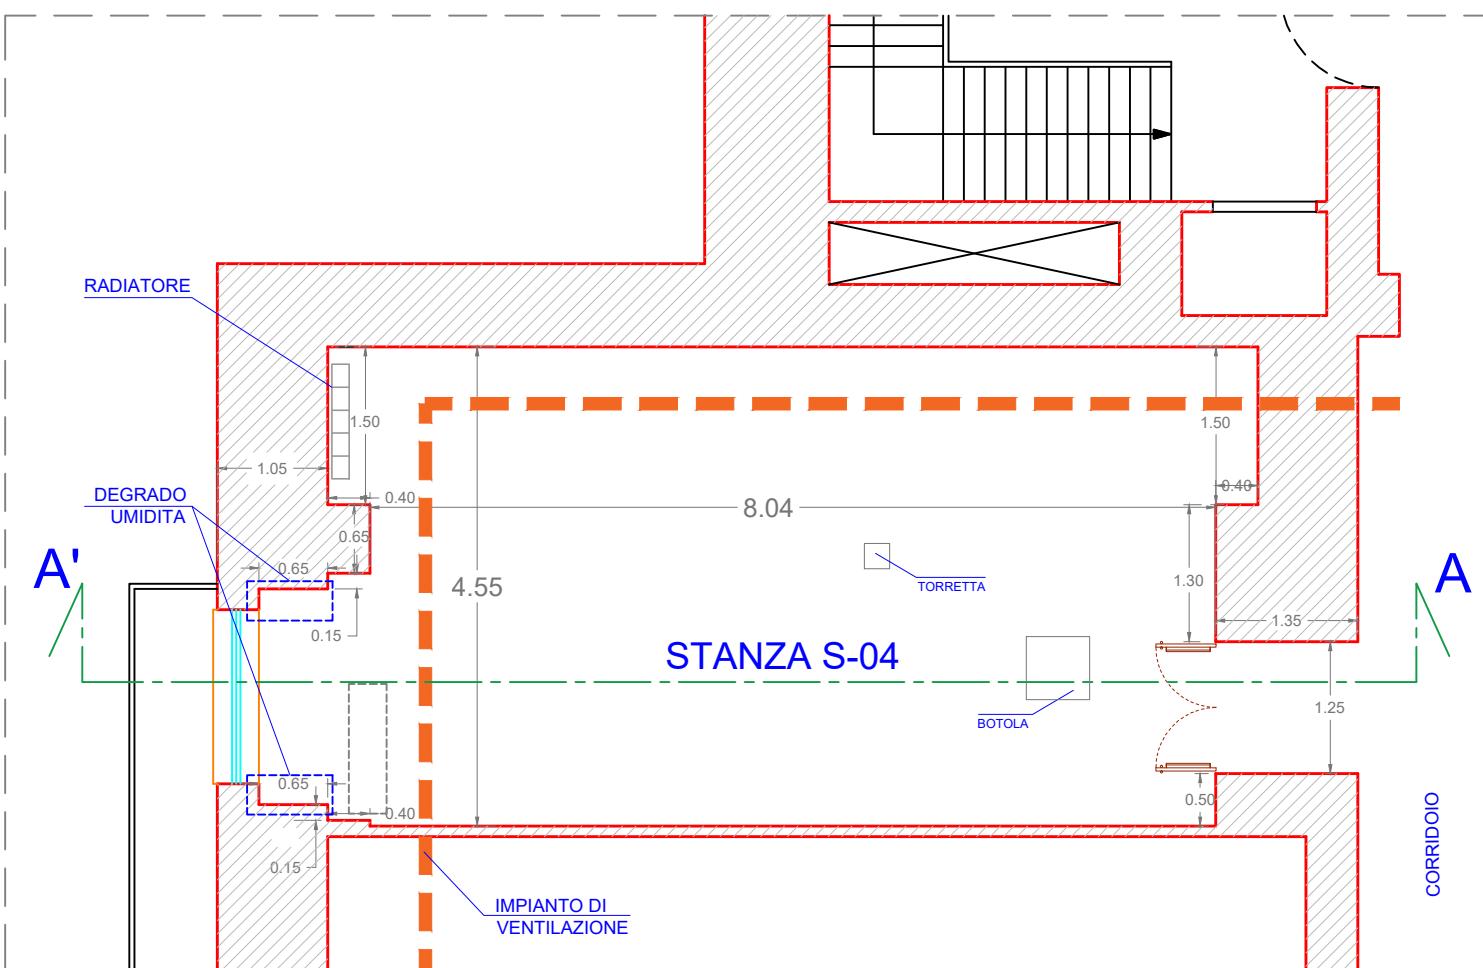


### SEZIONE AA'

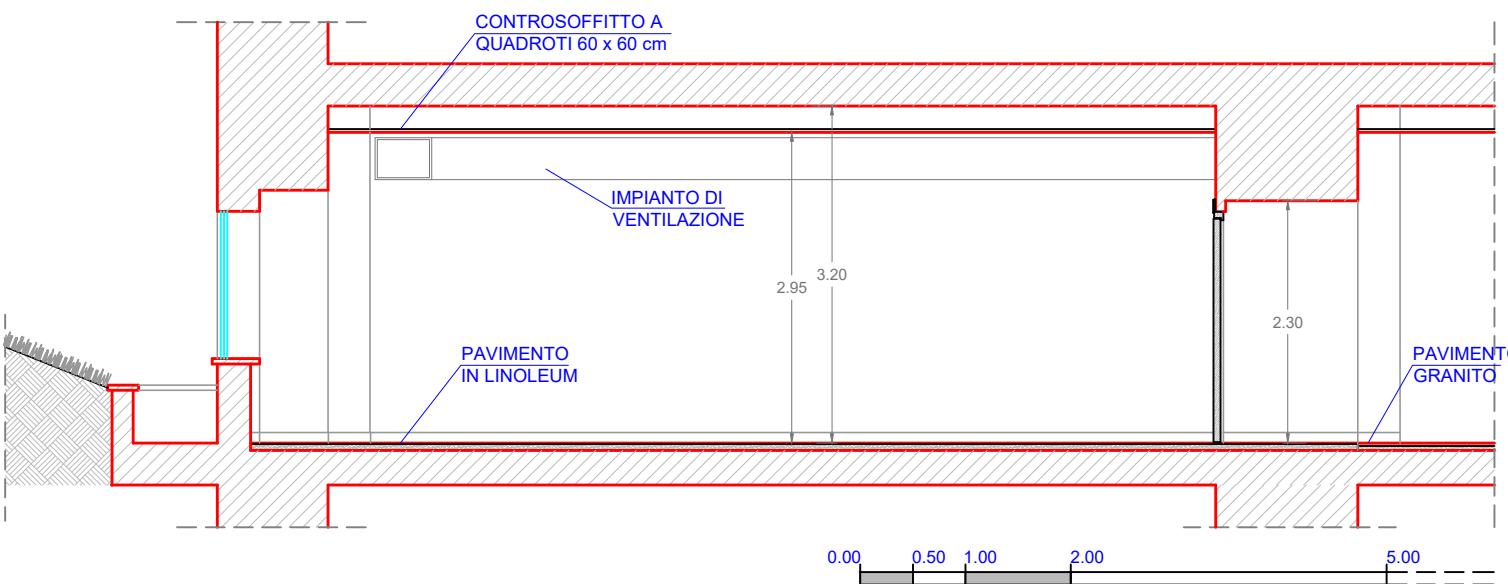

## RILIEVO STANZA S 04 LABORATORIO LASER piano interrato POST OPERAM

### PLANIMETRIA

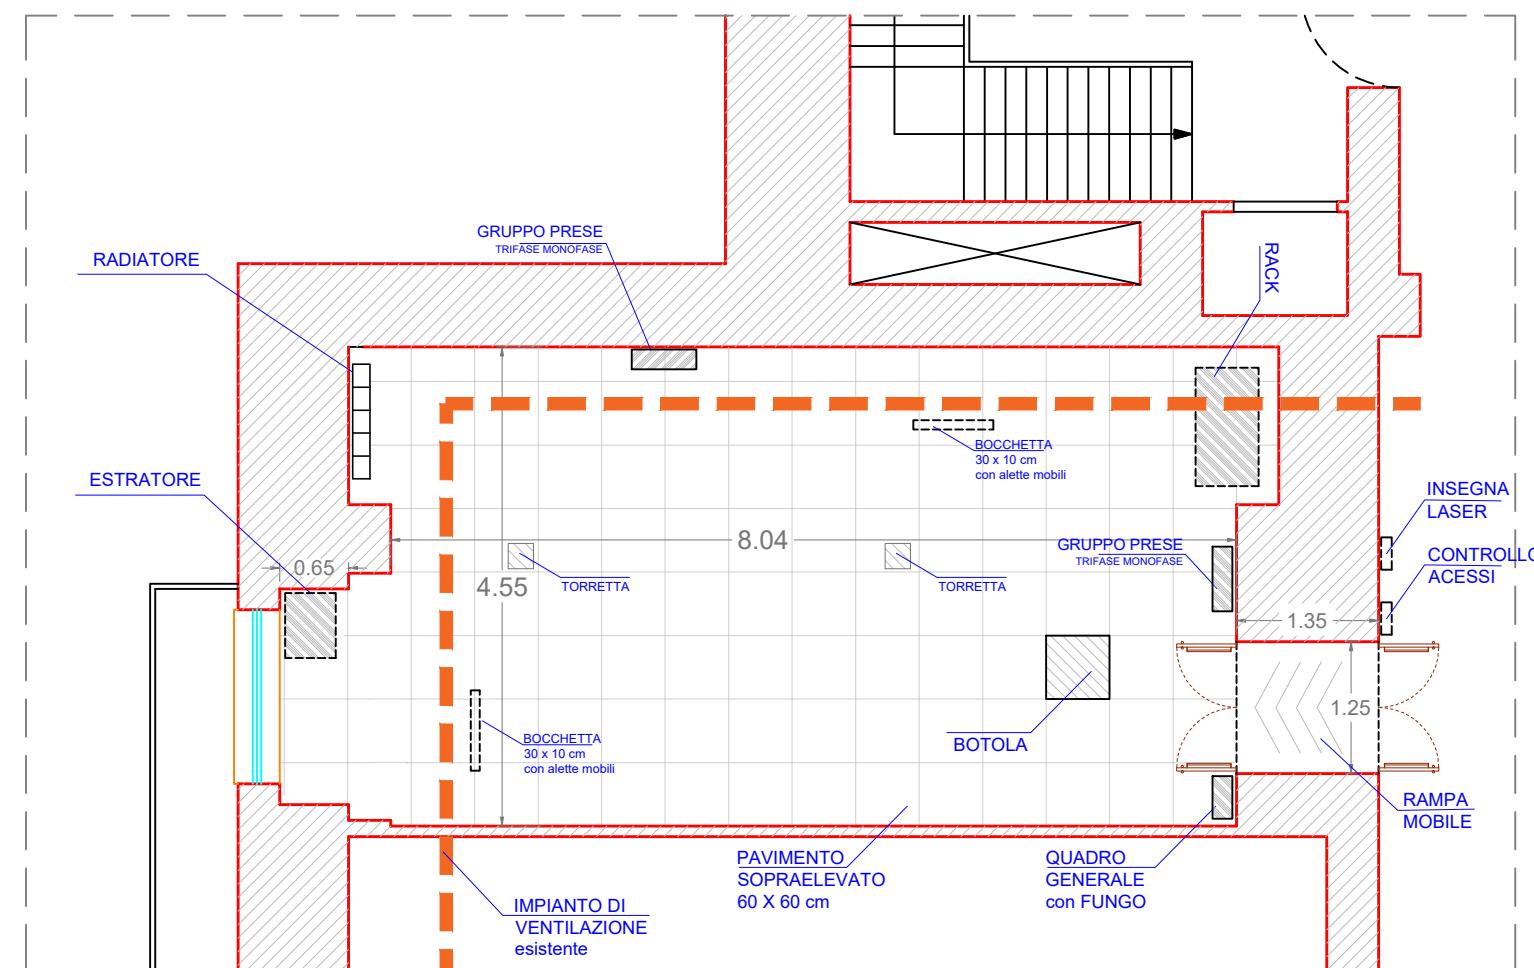

### DETTAGLIO 1 scala 1:20

