


ORGANIZZAZIONE DEL CANTIERE

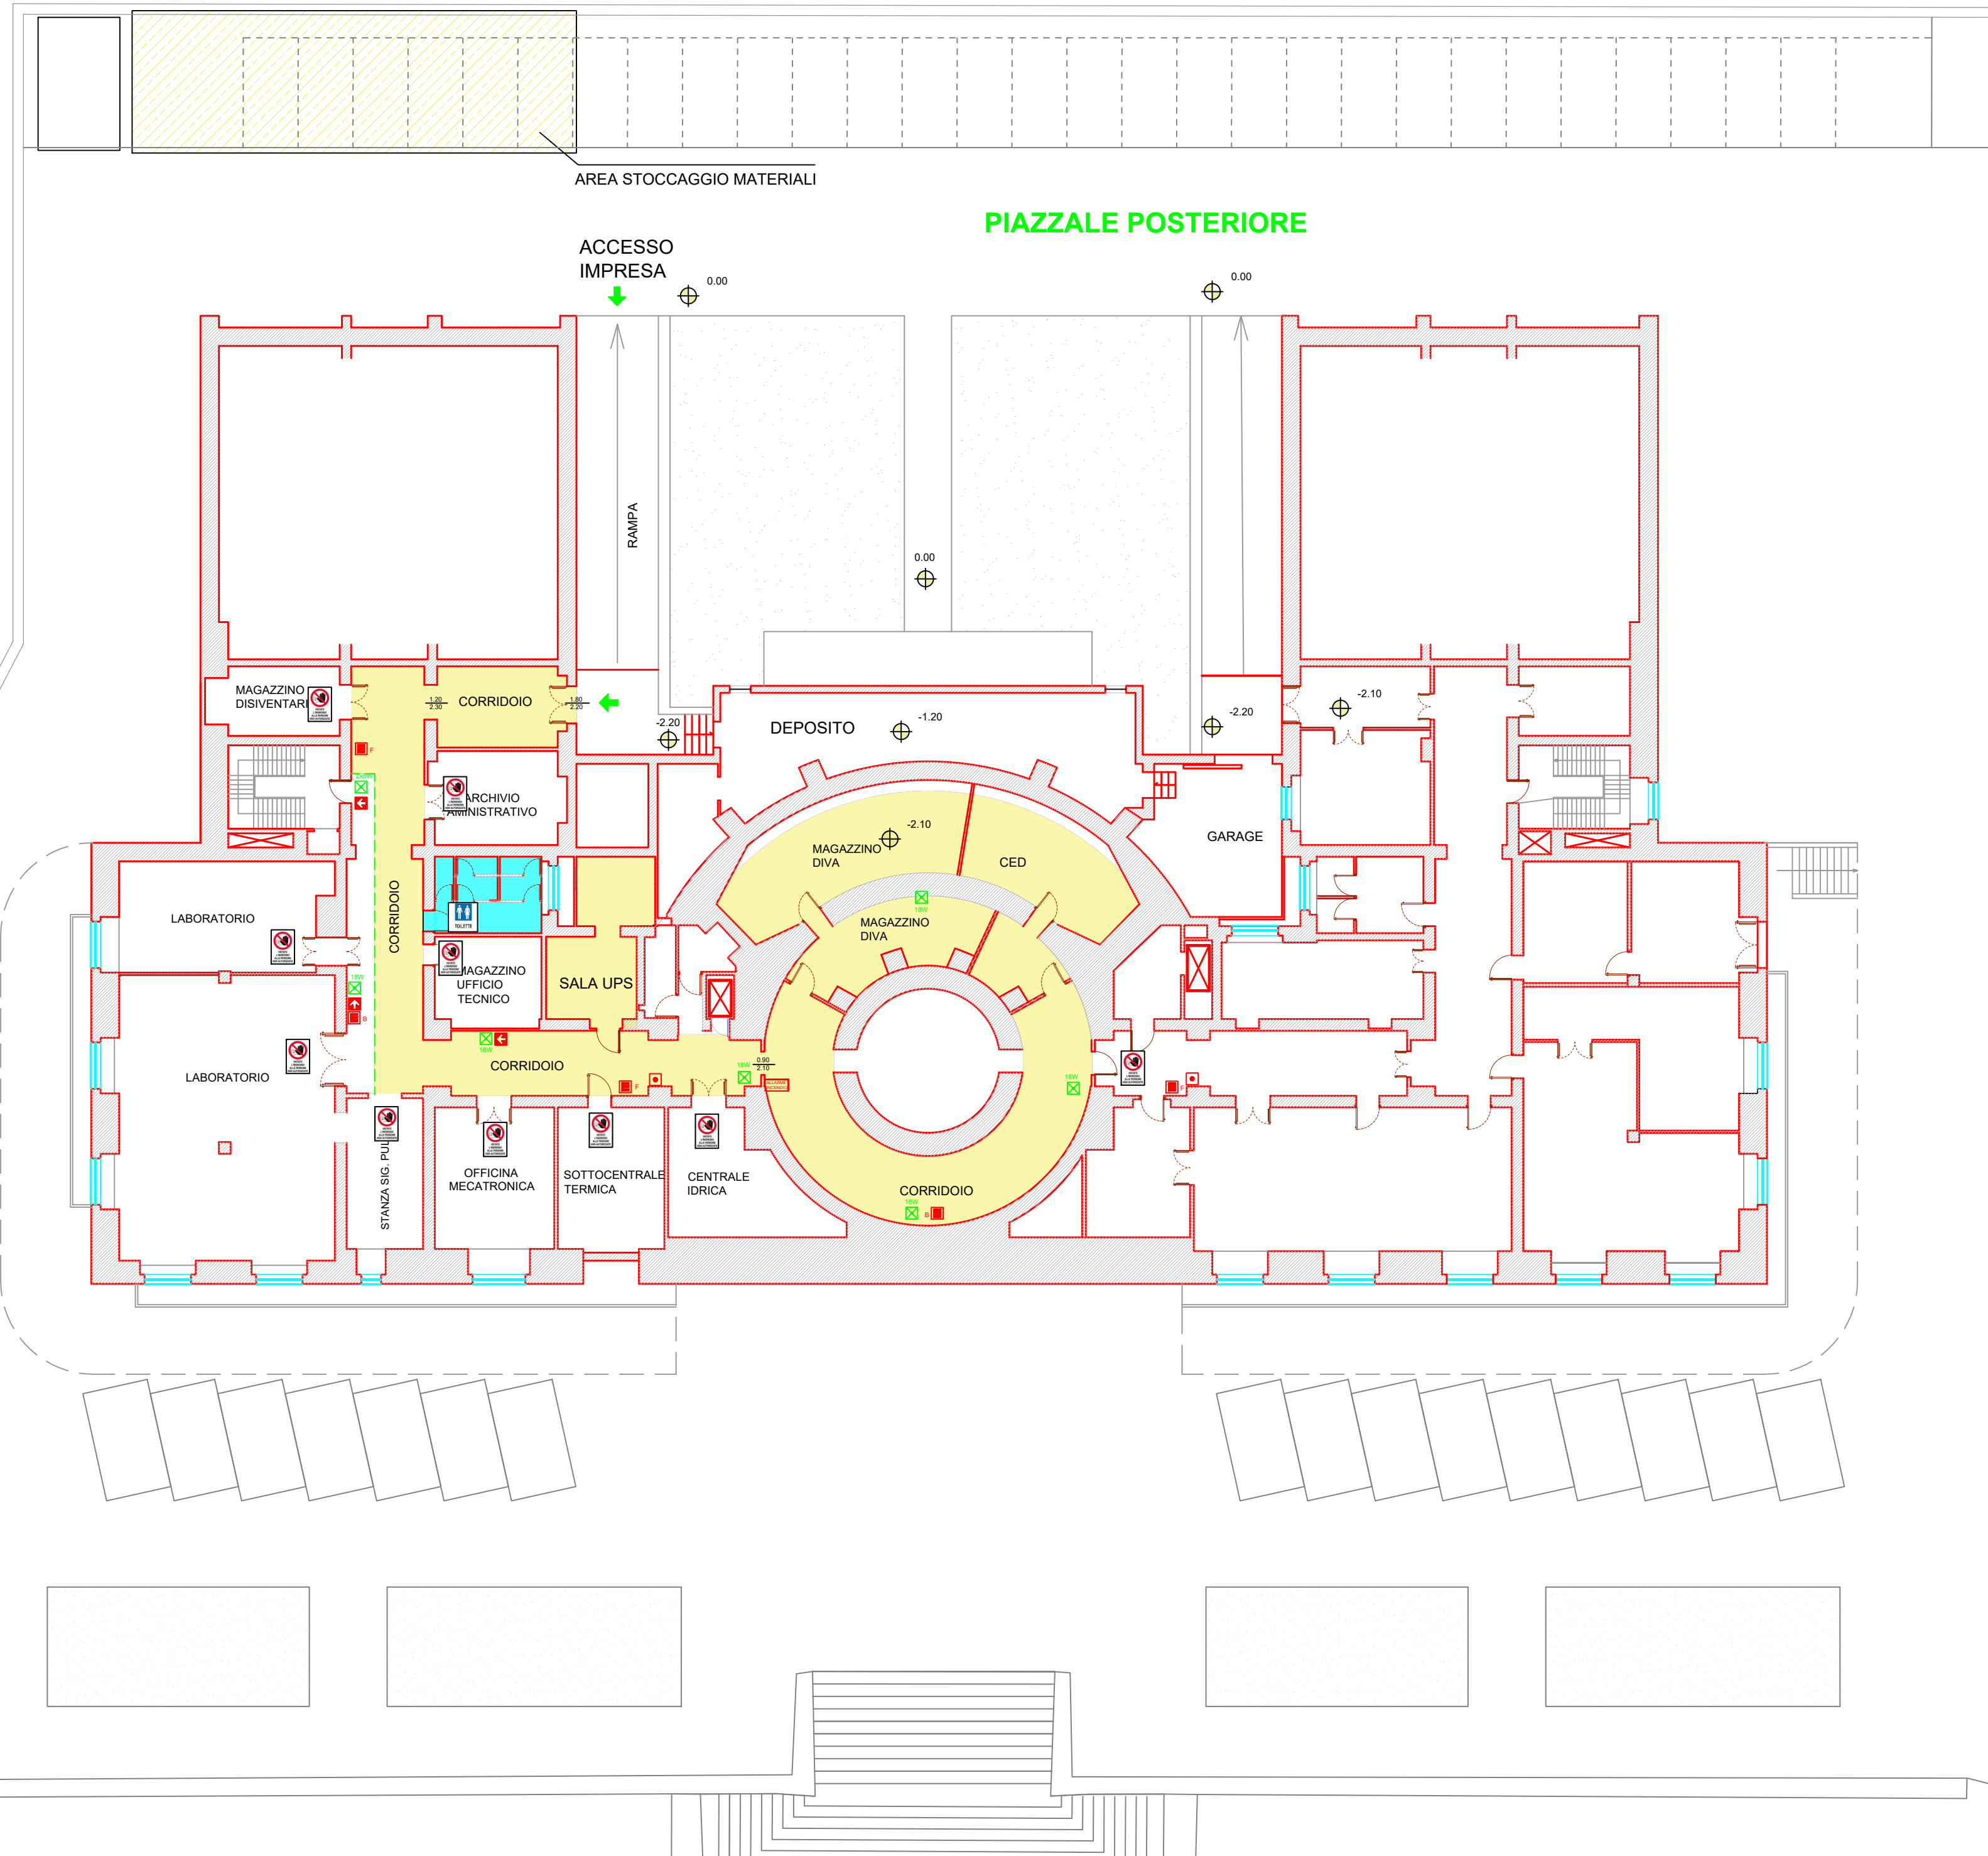

LEGENDA


-  AREA INTERESSATA DAI LAVORI
-  TRANSENNE IN PLASTICA
-  AREA STOCCAGGIO MATERIALI
-  SERVIZI IGIENICI DEDICATI AL PERSONALE DELL'IMPRESA
-  VIETATO L'INGRESSO A PERSONE NON AUTORIZZATE
-  BAGNO PER L'IMPRESA
-  LAMPADE DI EMERGENZA
-  CARTELLO VIA DI ESODO
-  ESTINTORE PORTATILE
-  PULSANTE DI ALLARME
-  PANNELLO SEGNALAZIONE OTTICO-ACUSTICO


CONTROLLO ACCESSI COVID-19


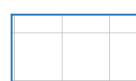



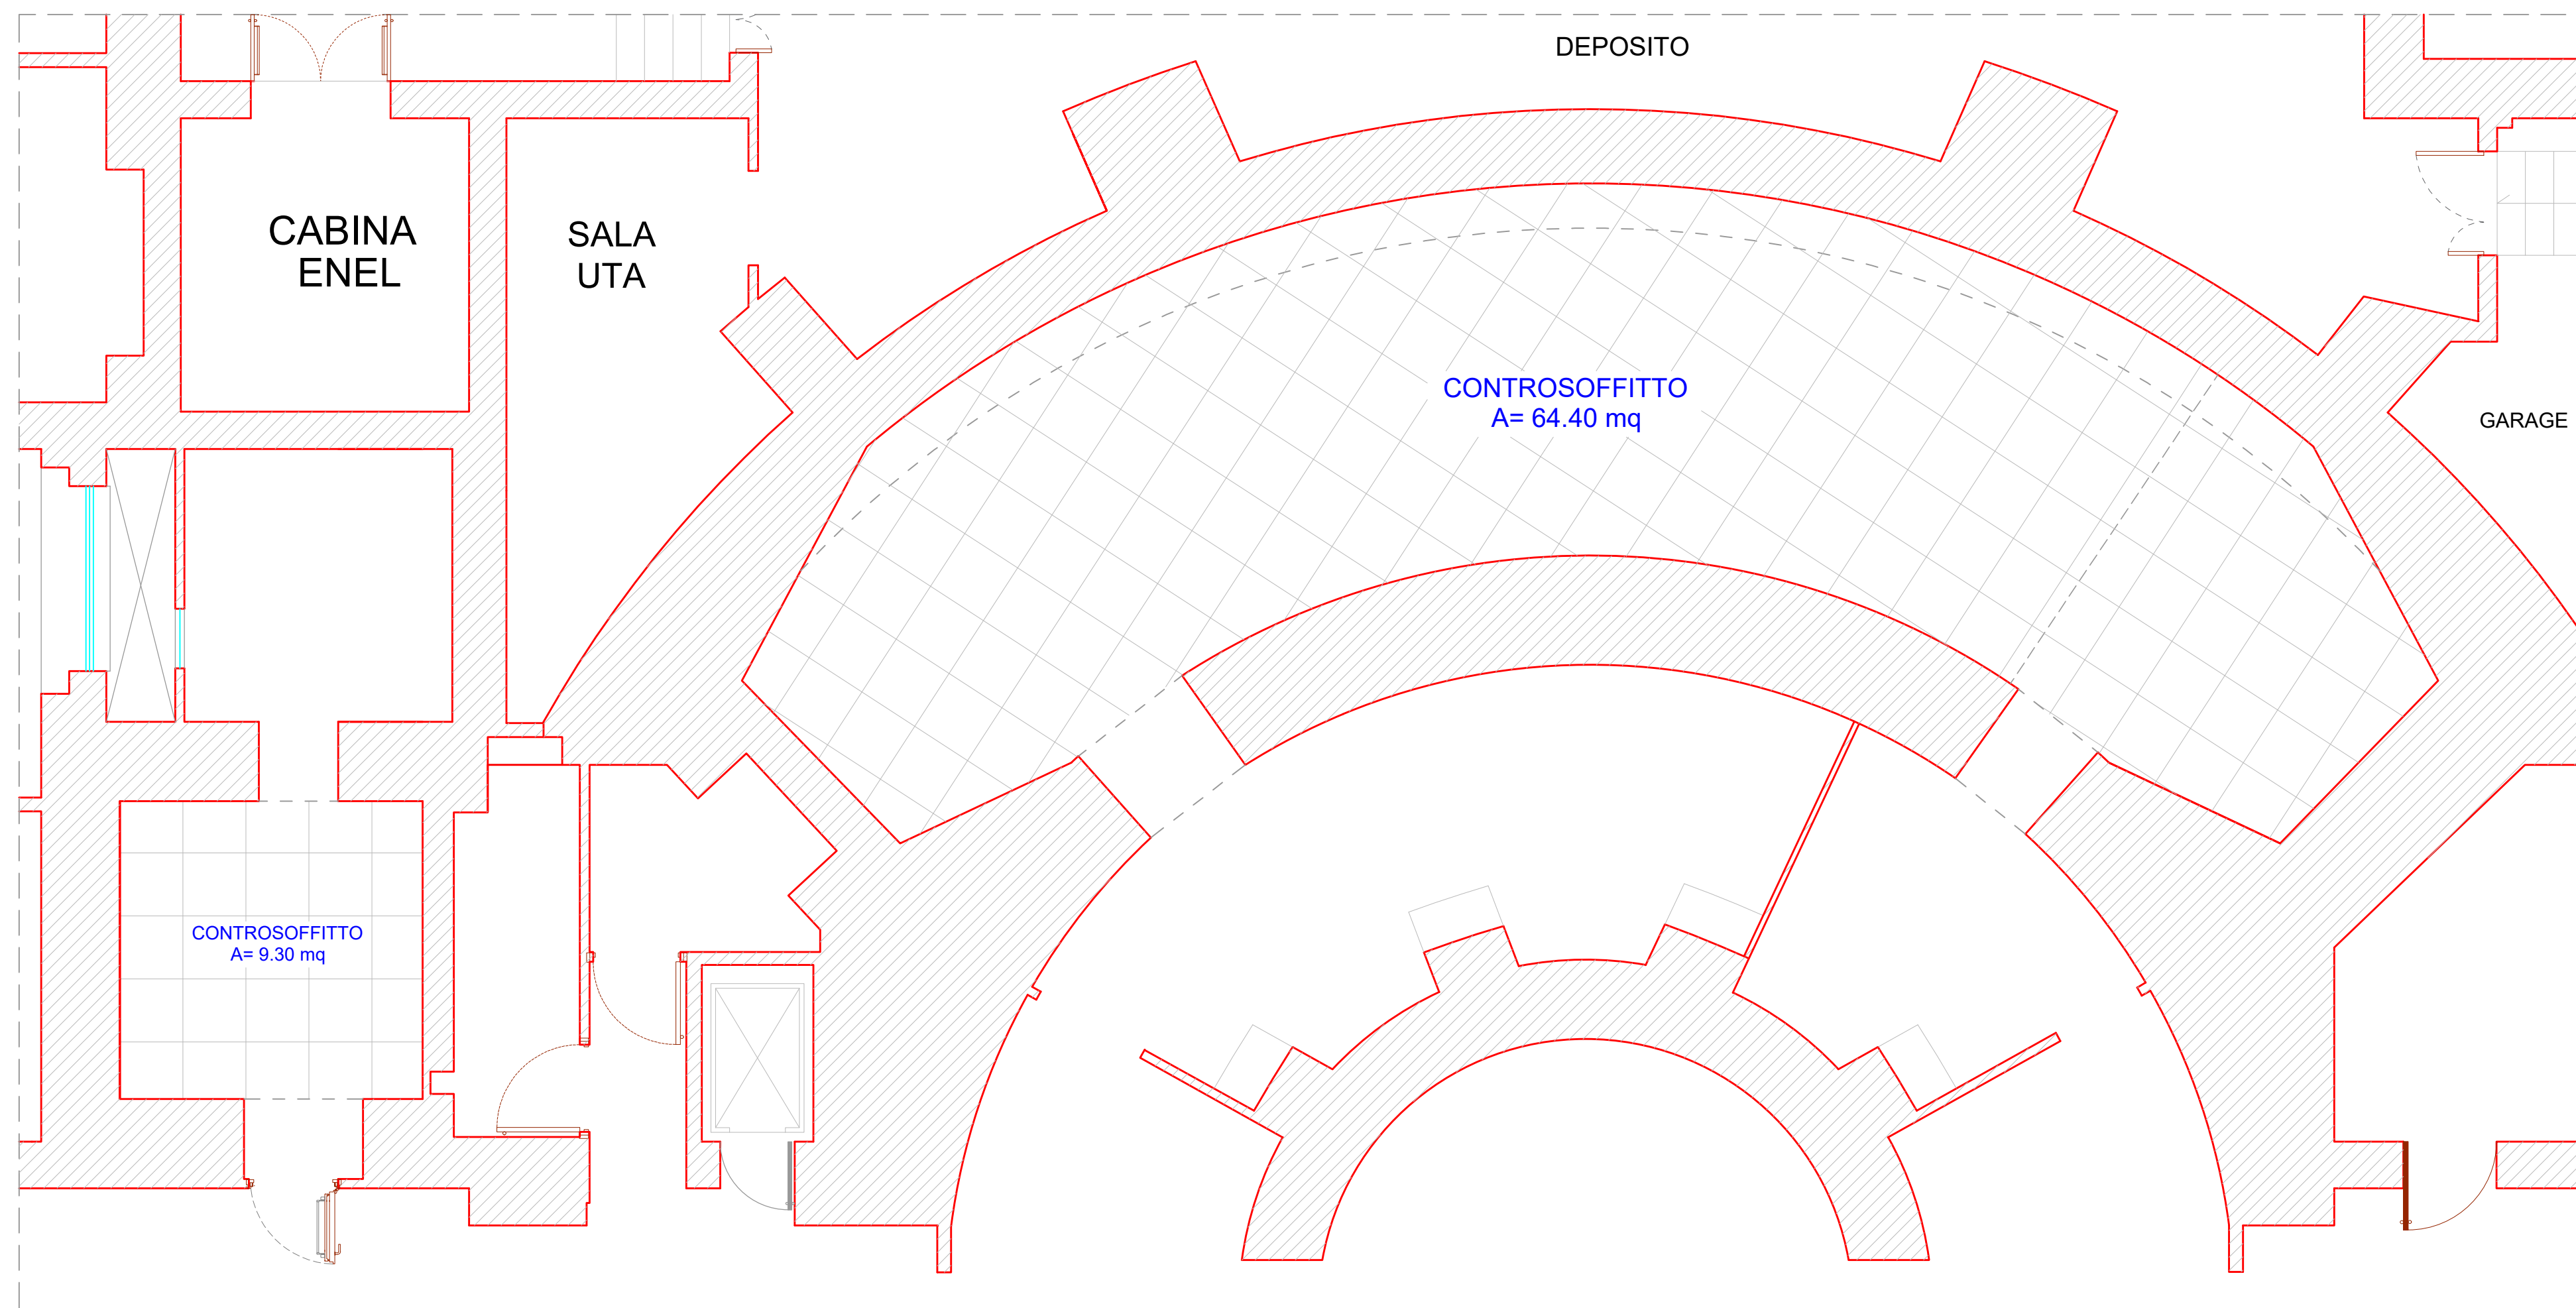
REGOLE PER IL CANTIERE


-  **INDOSSARE LA MASCHERINA**
-  **LAVARSI FREQUENTEMENTE LE MANI**
-  **MANTENERE LA DISTANZA DI ALMENO 1 M**
-  **STARNUTIRE E TOSSIRE NEL GOMITO**
-  **NON TOCCARSI LA FACCIA**

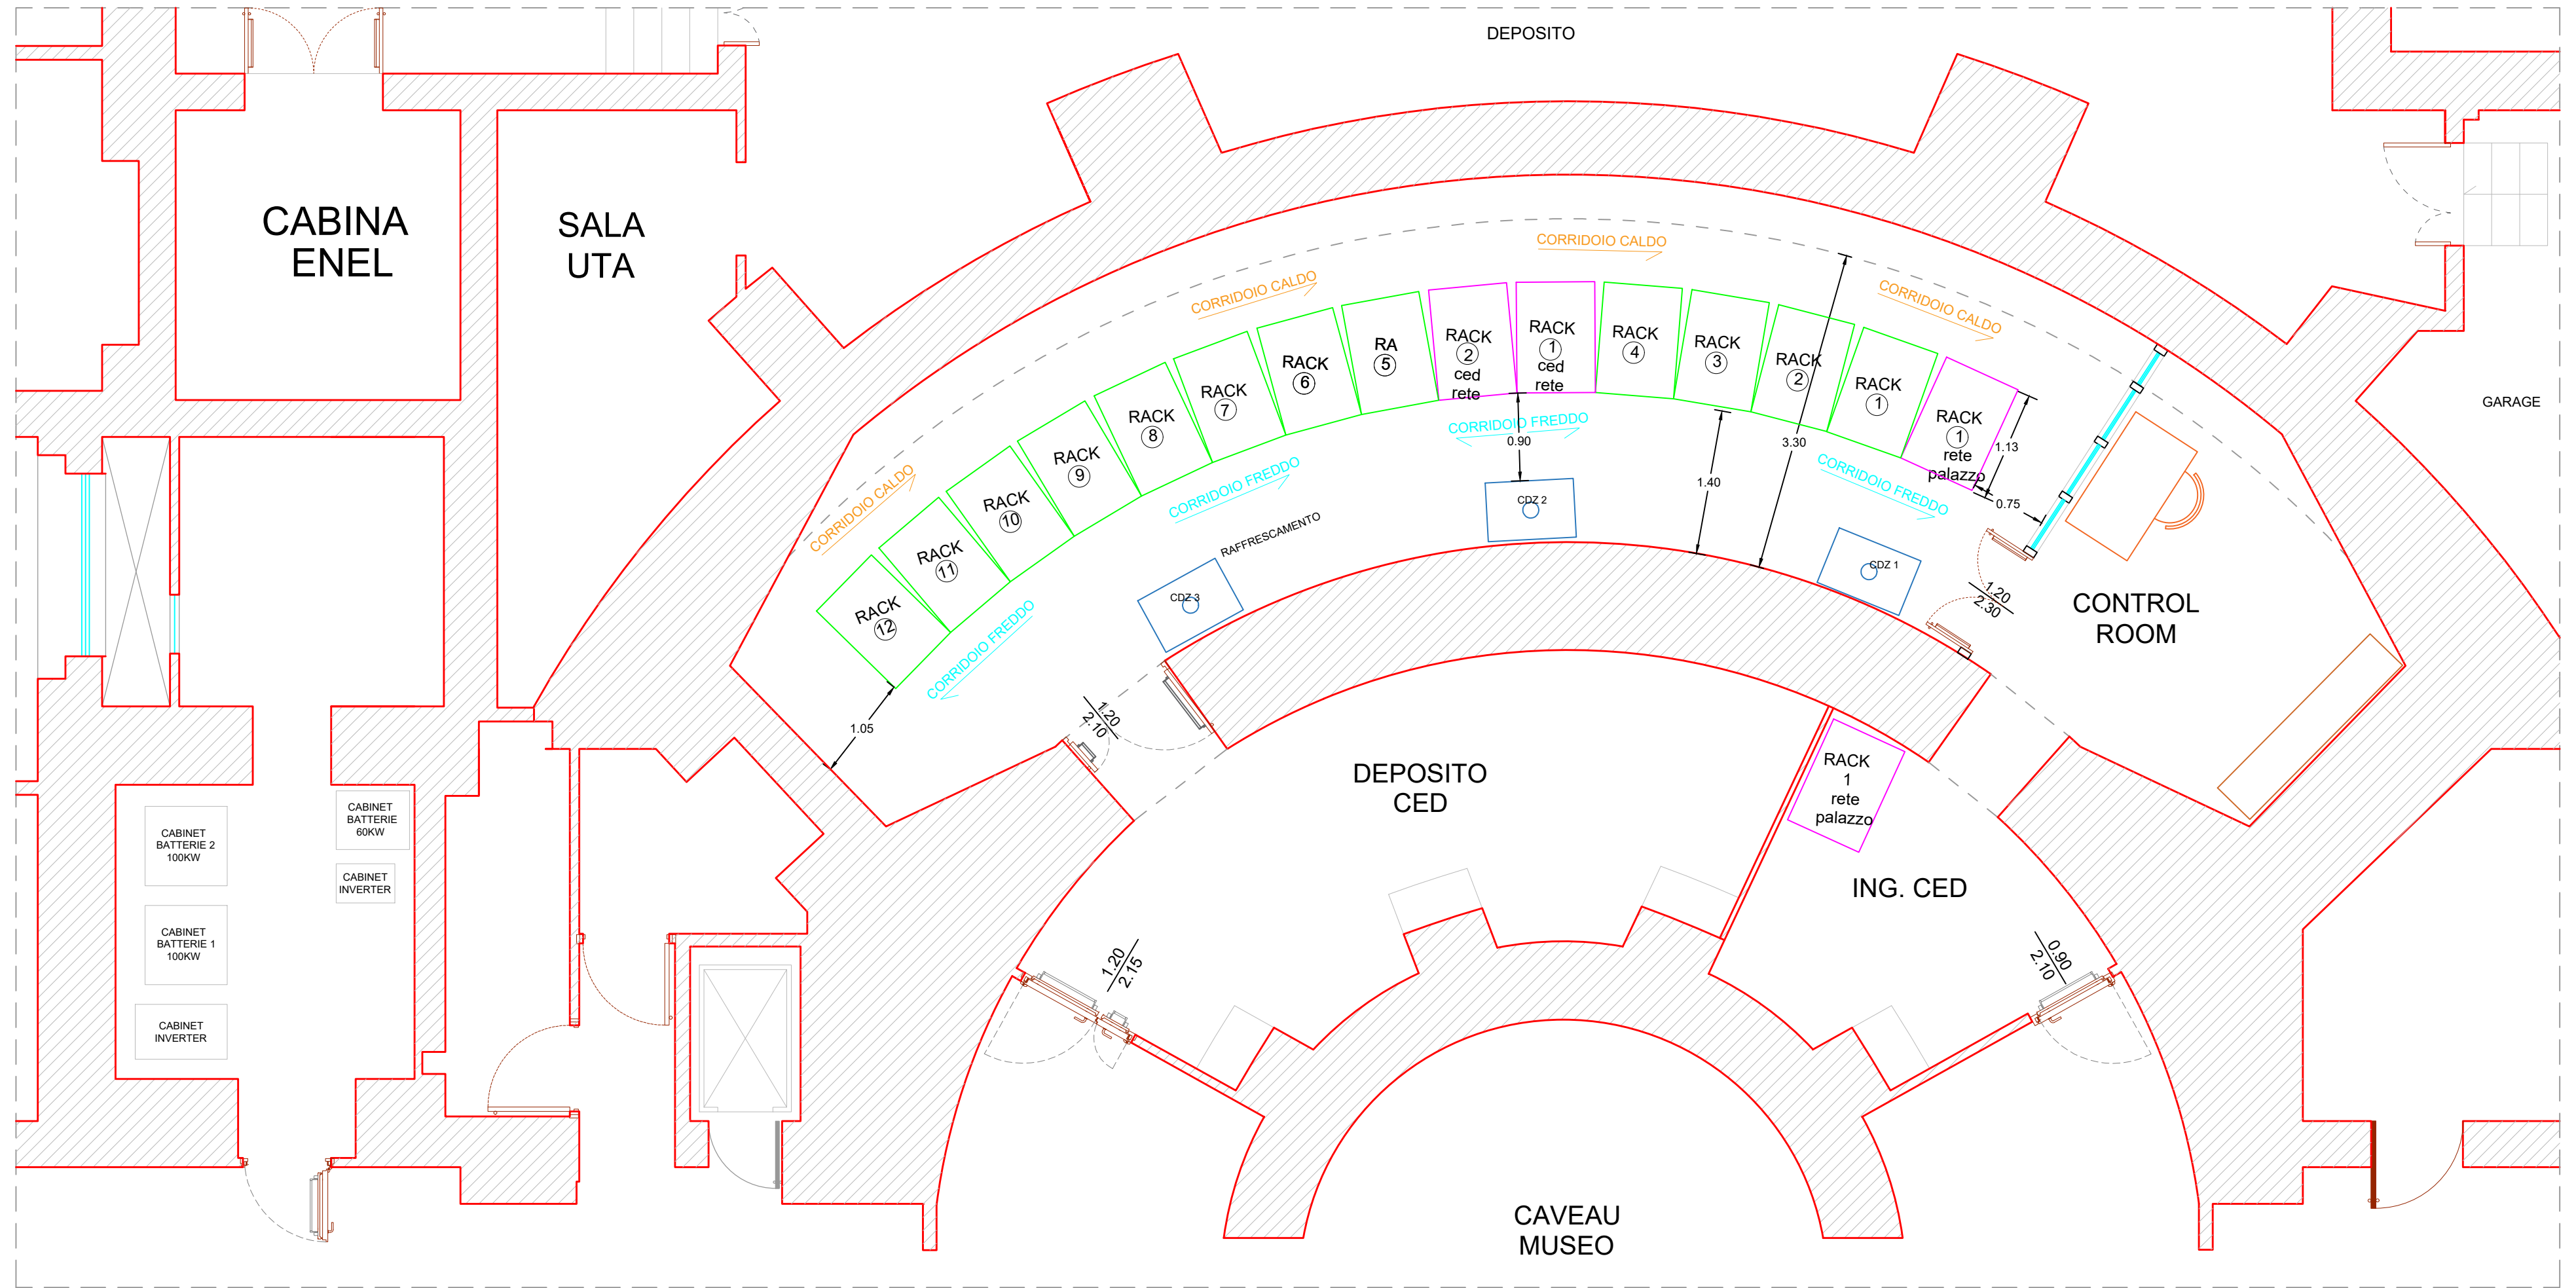



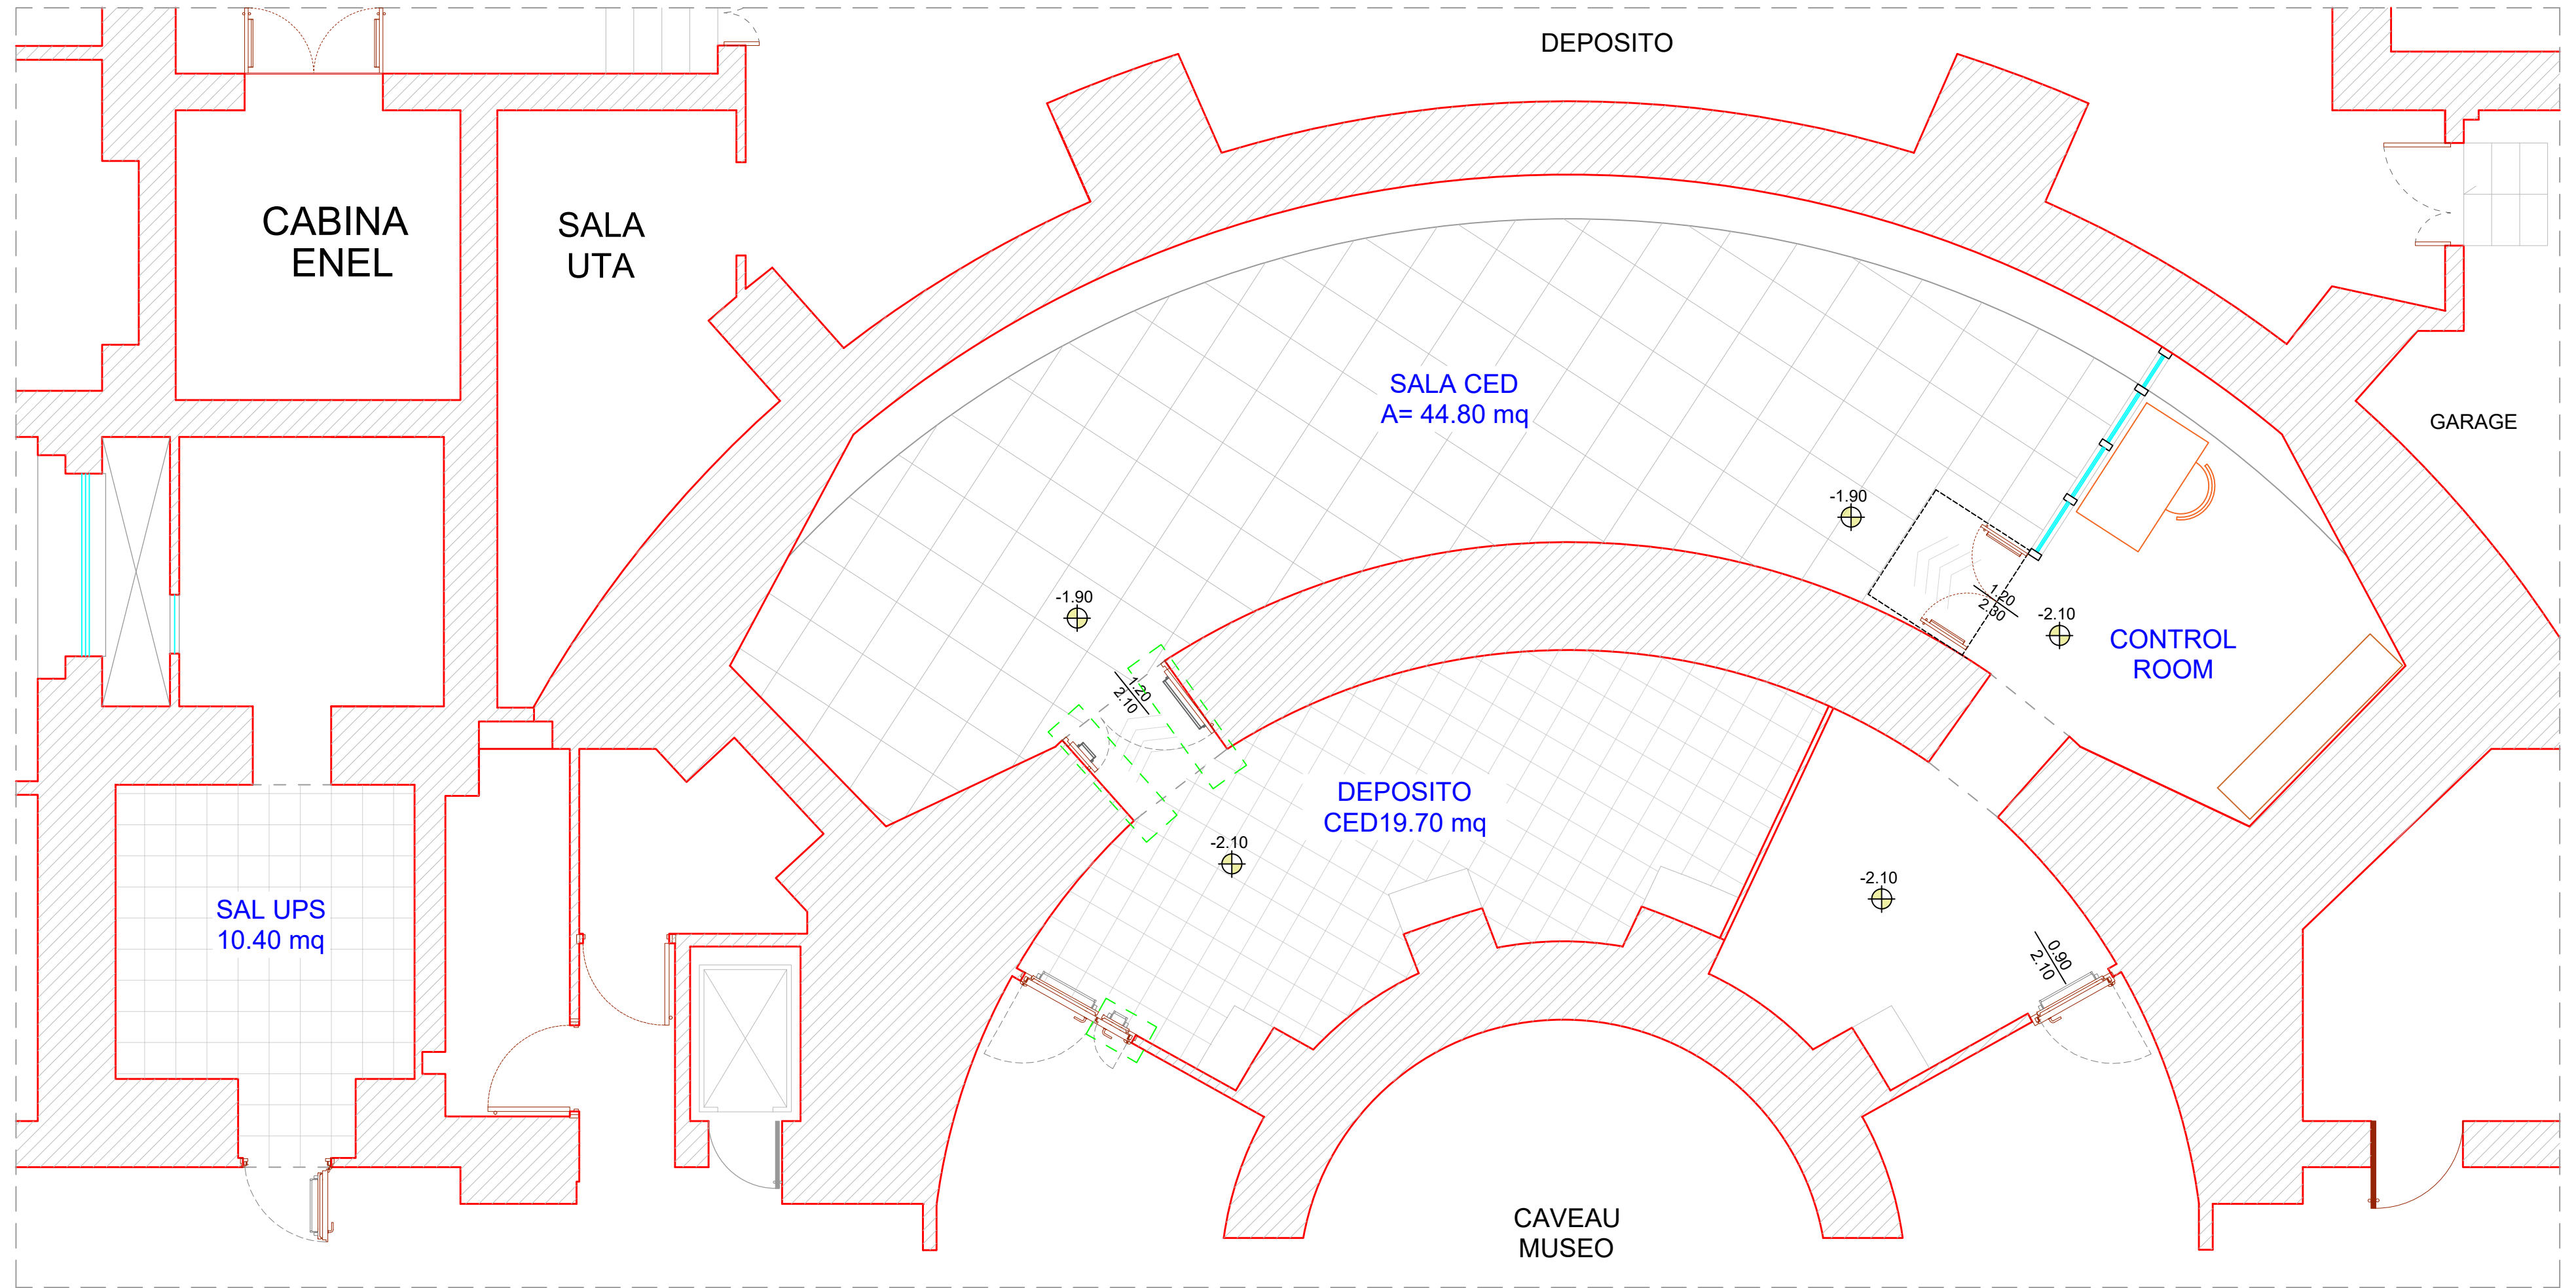


-  PAVIMENTO SOPRAELEVATO 60x60cm
-  PAVIMENTO GRESS PORCELLANATO 30 X 30 cm
-  ALLARGAMENTO VANO PORTA 15cm per lato





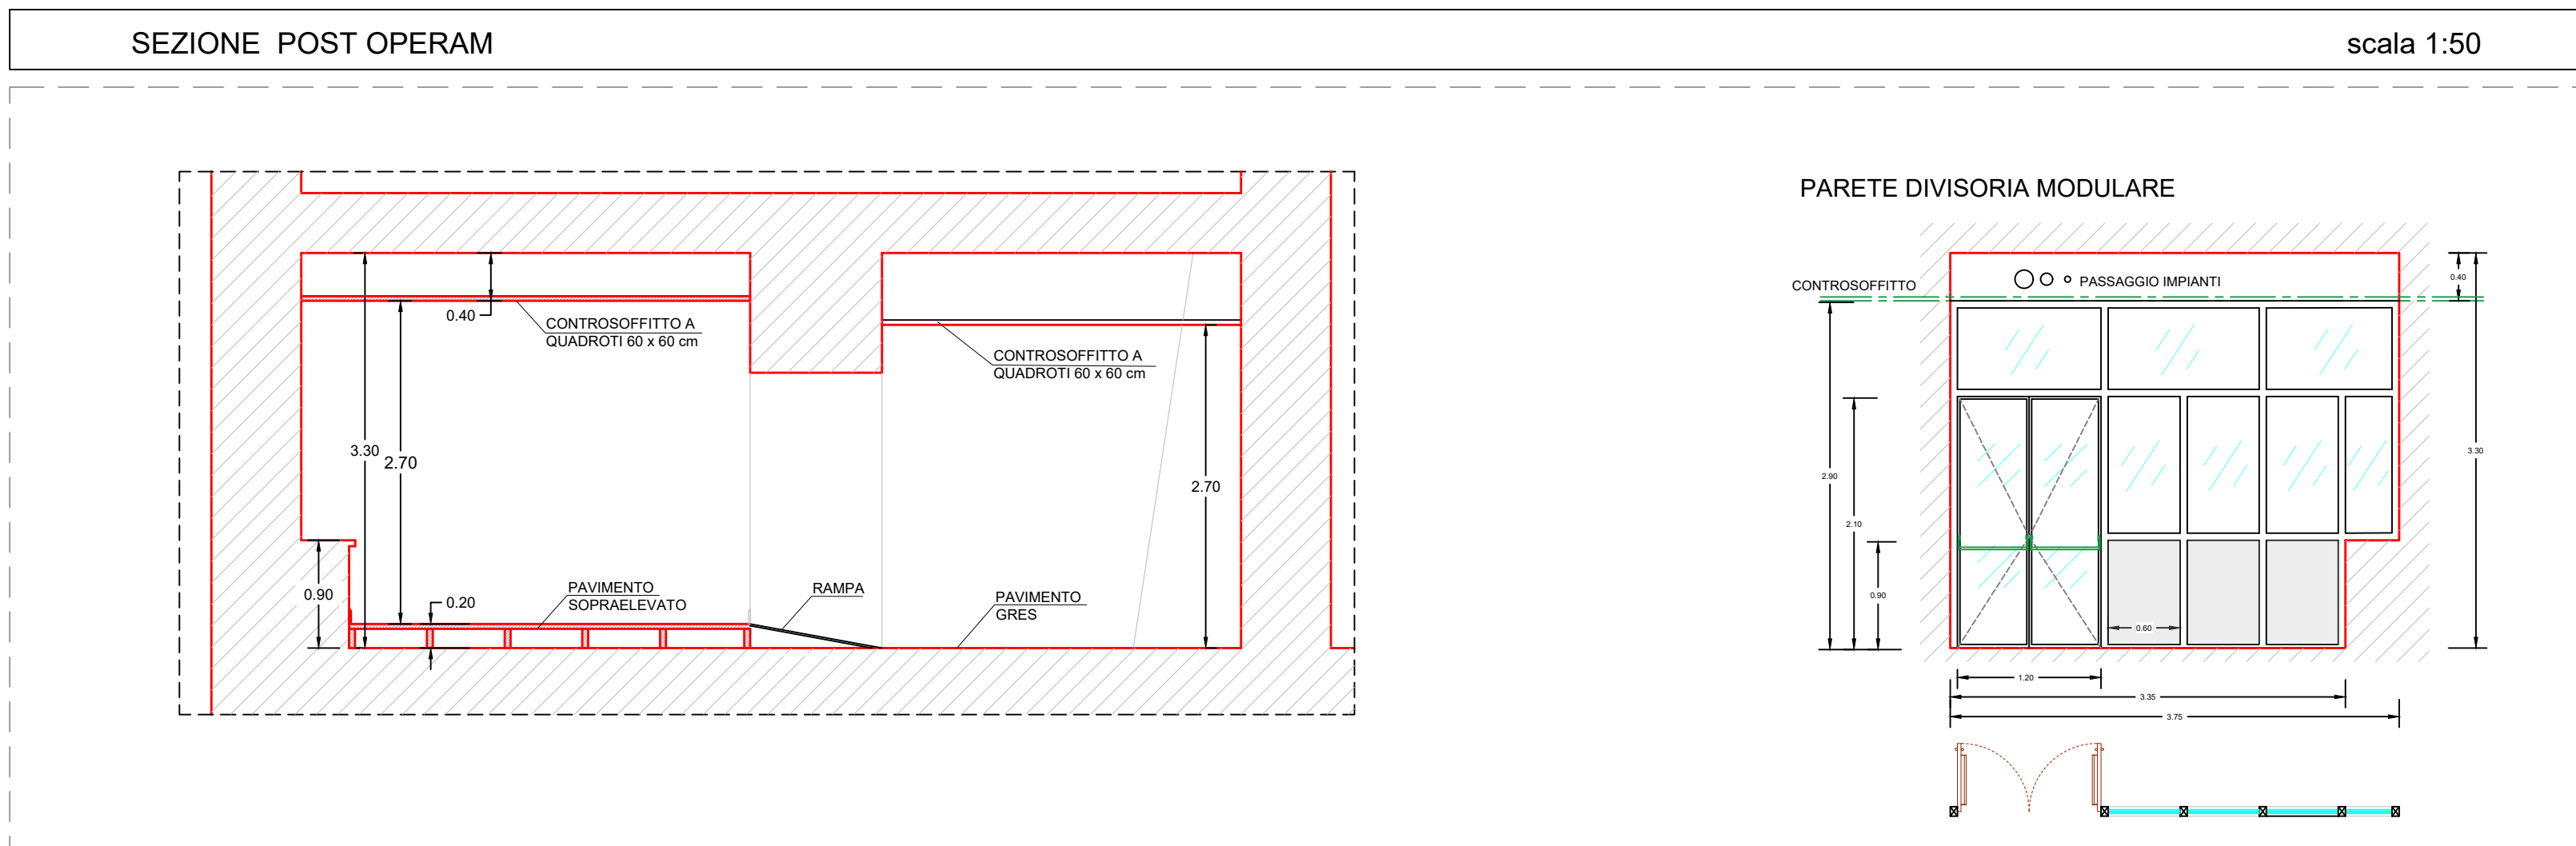


PARETE DIVISORIA MODULARE

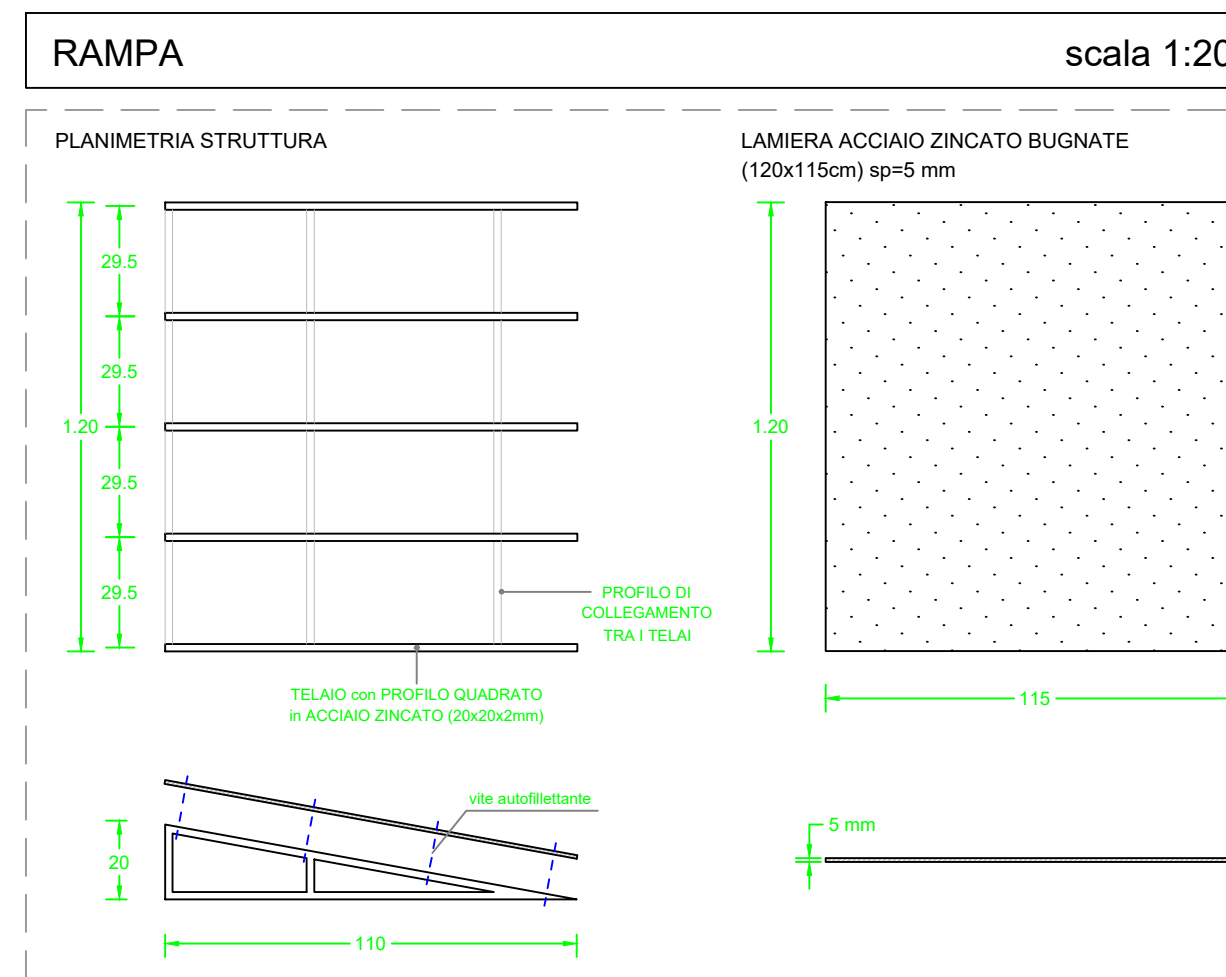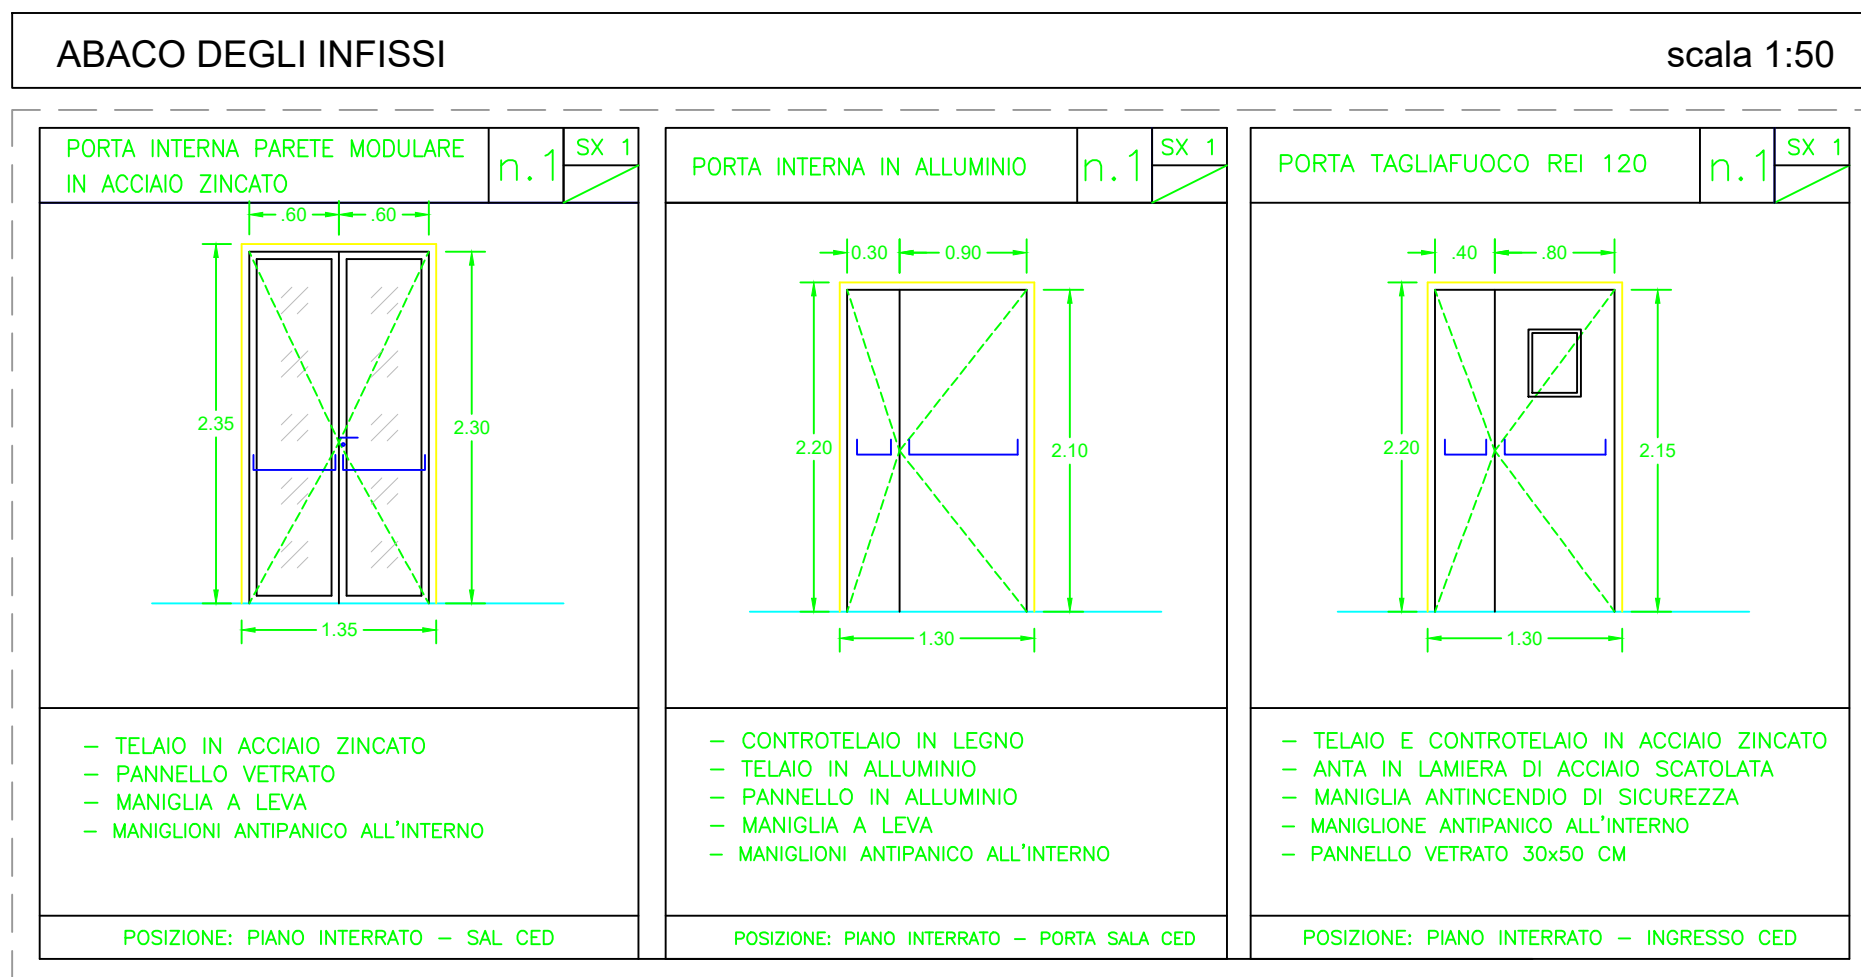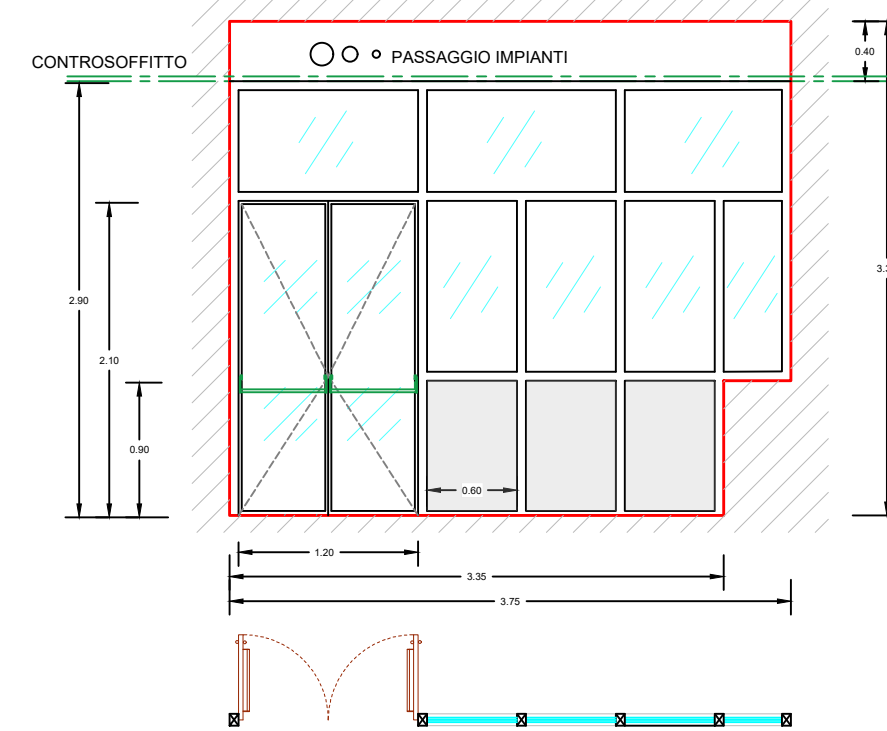


PLANIMETRIA GENERALE

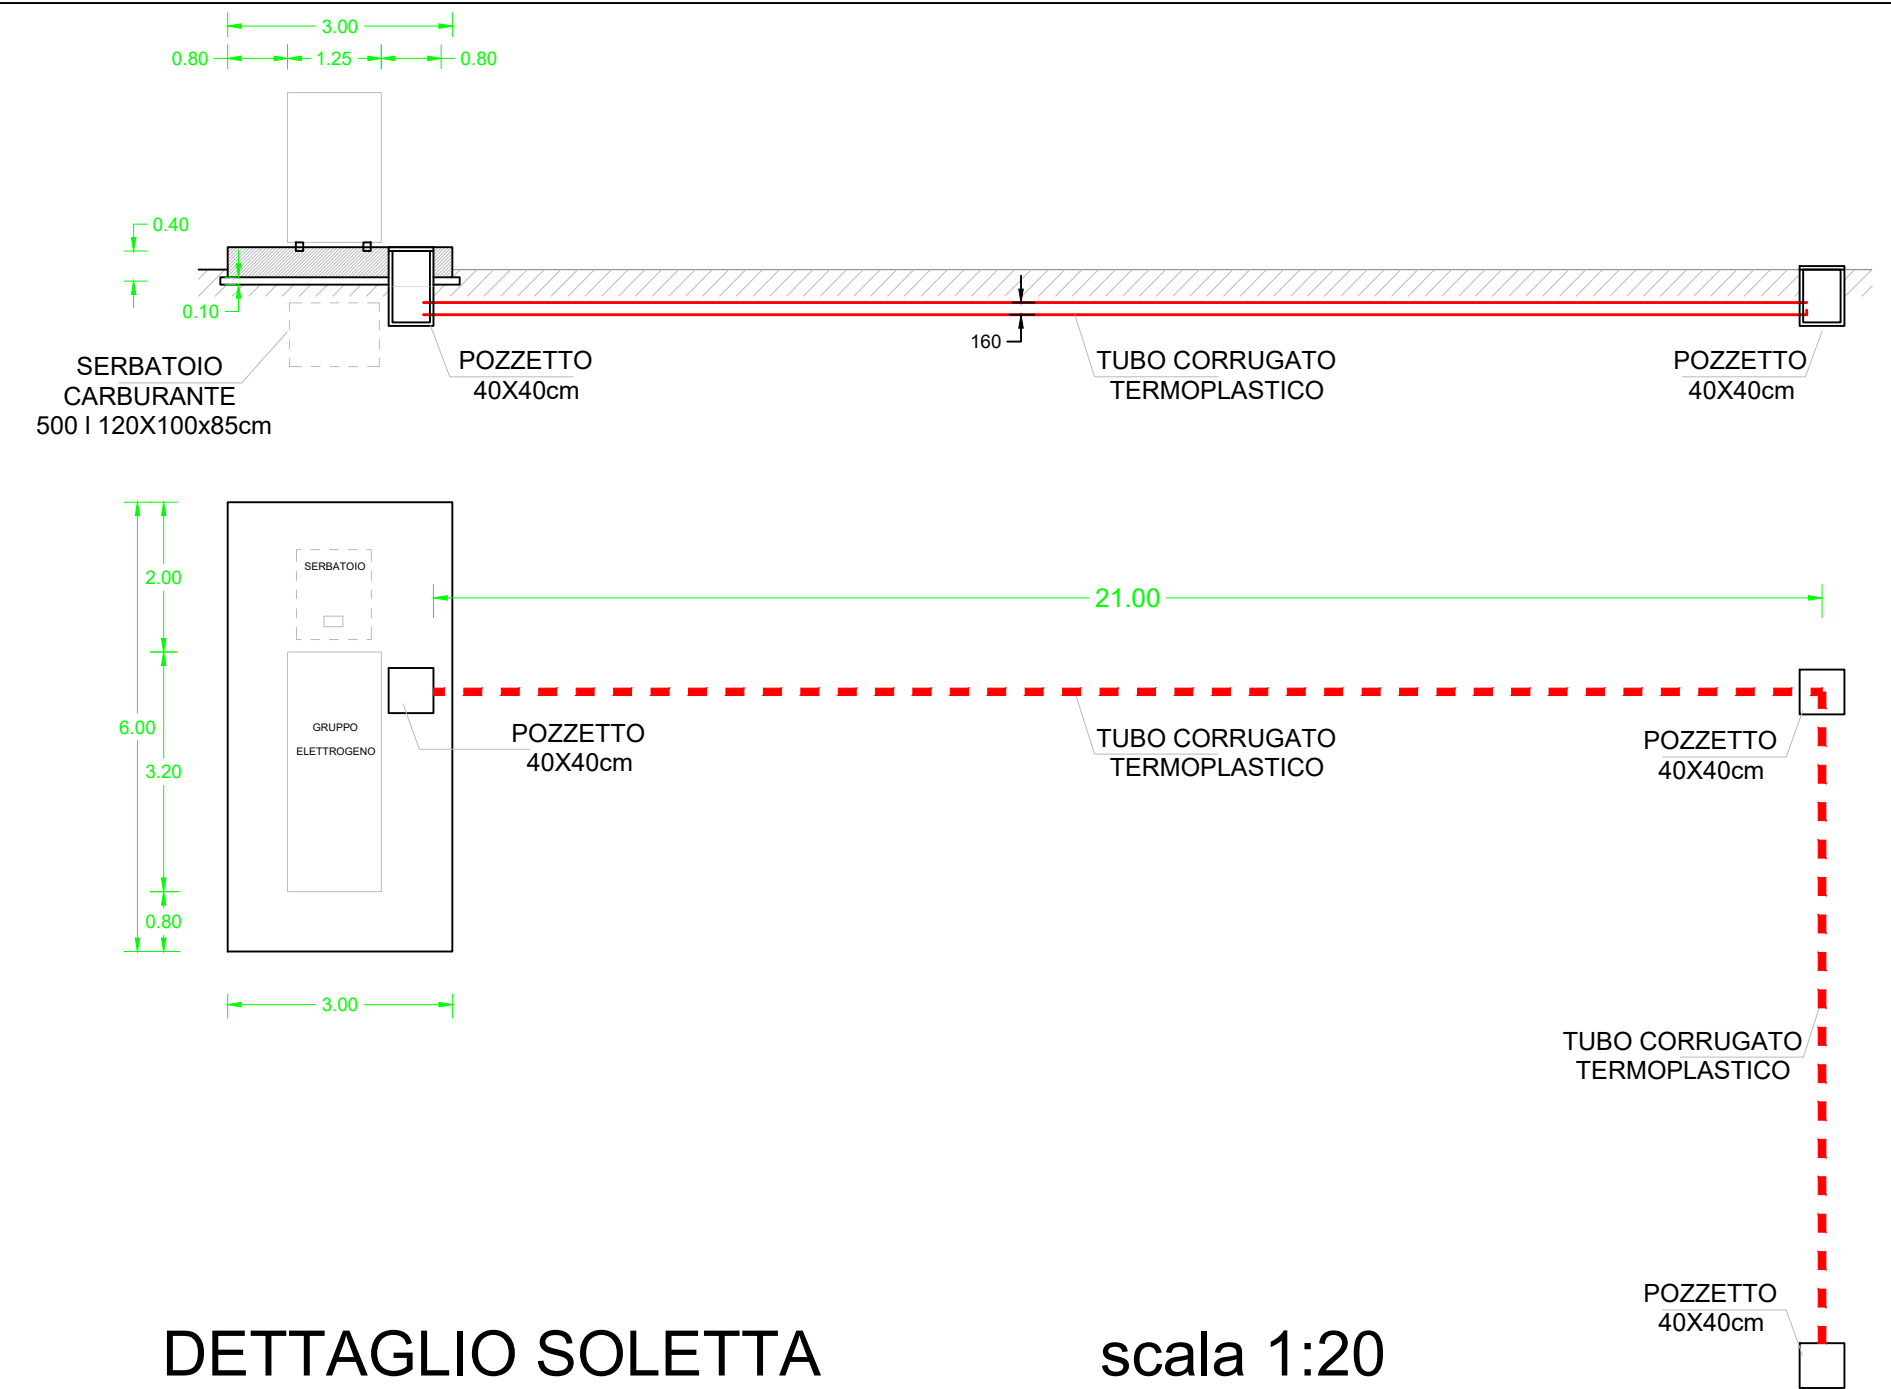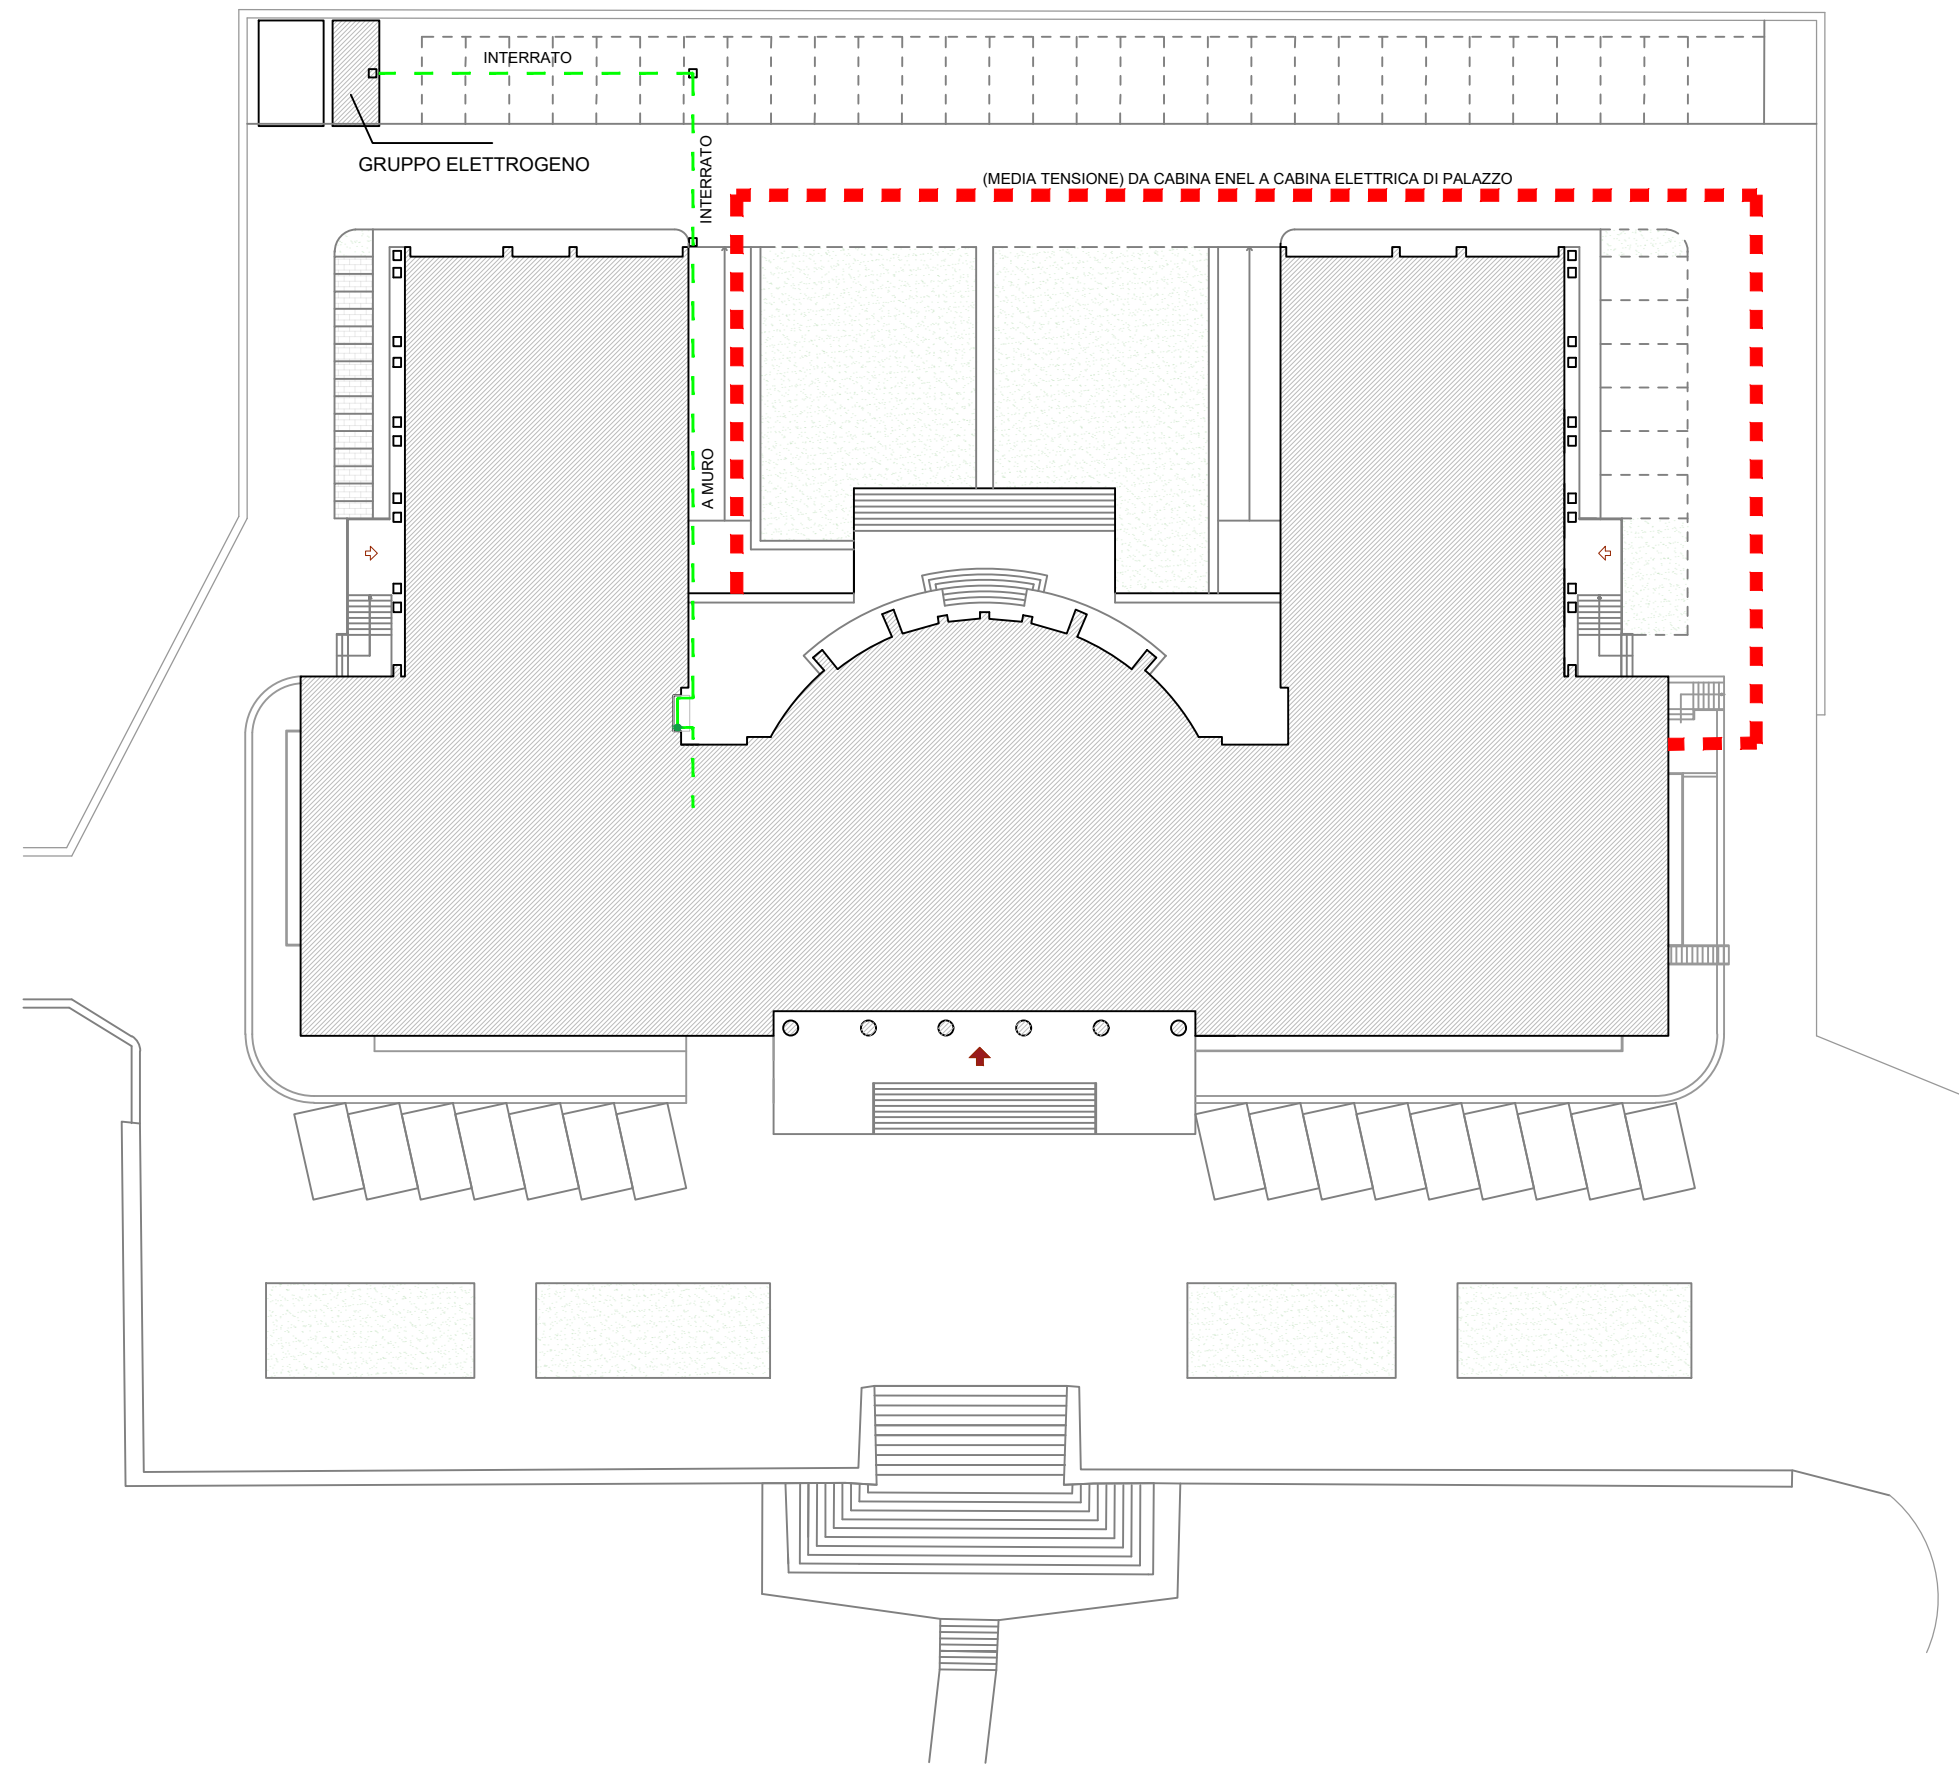

DETTAGLIO SOLETTA scala 1:20

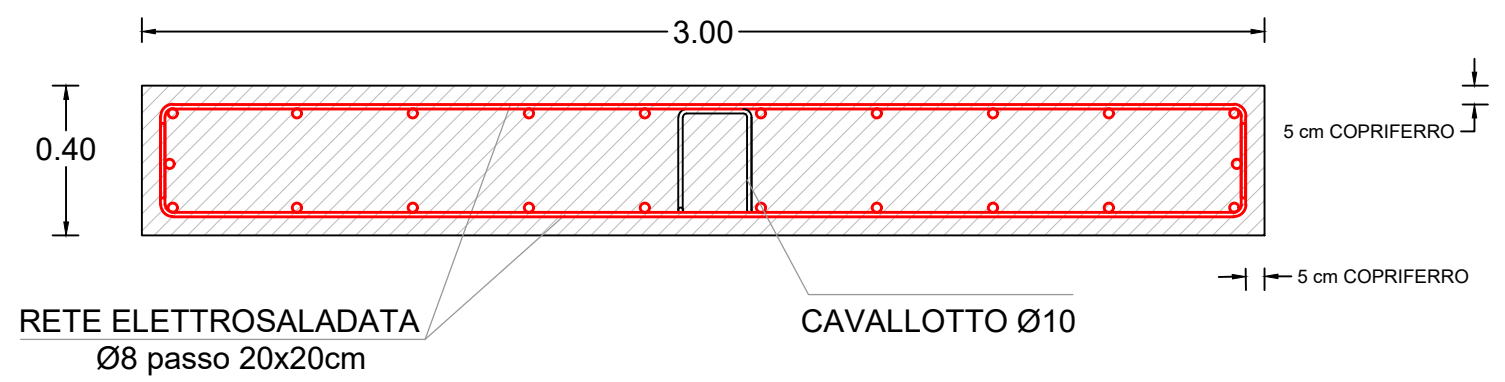

FERRI LONGITUDINALI "X"

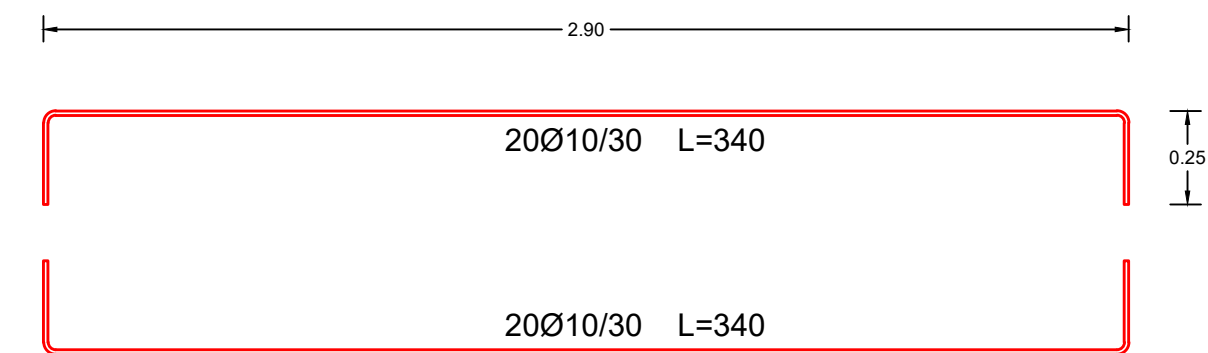

FERRI LONGITUDINALI "Y"

