




PIANO TERRA scala 1:200

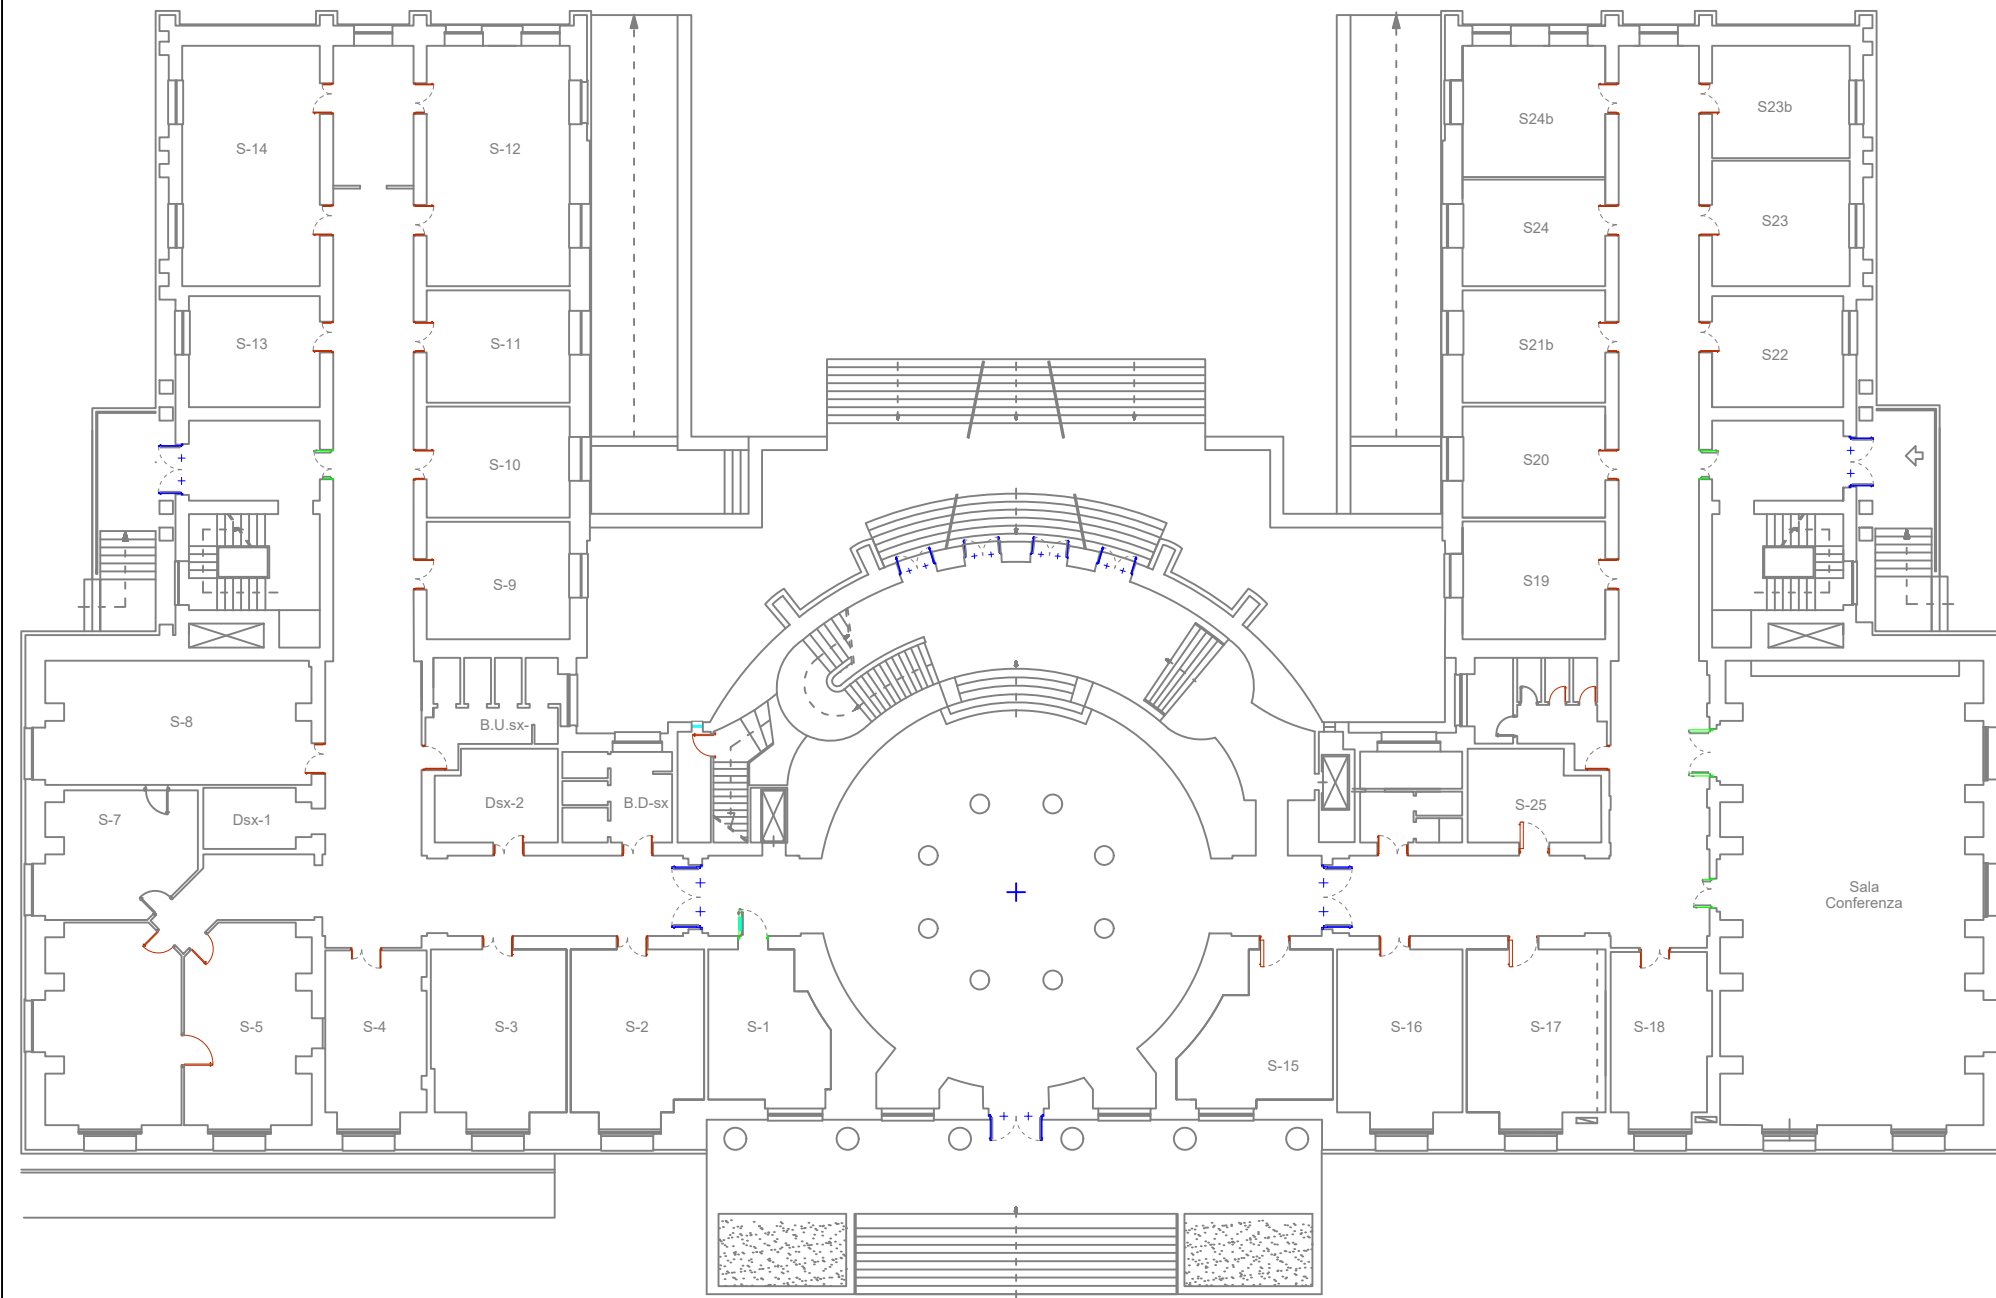


PLANIMETRIA scala 1:50

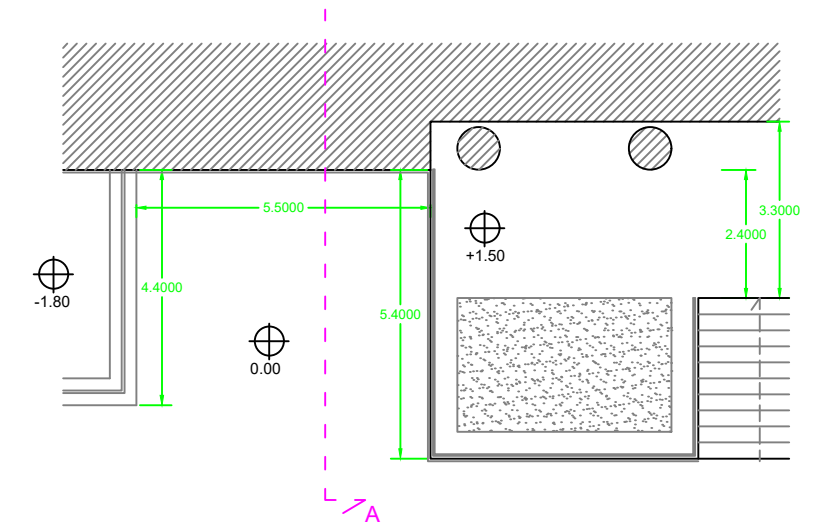

SEZIONE A scala 1:50

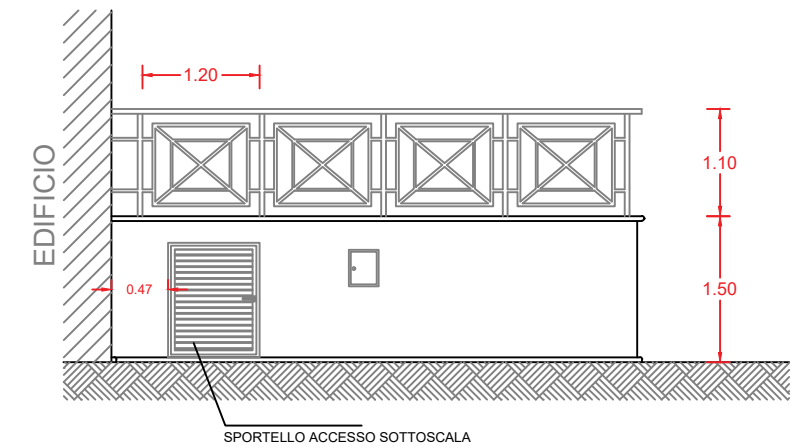


PIANO TERRA scala 1:200

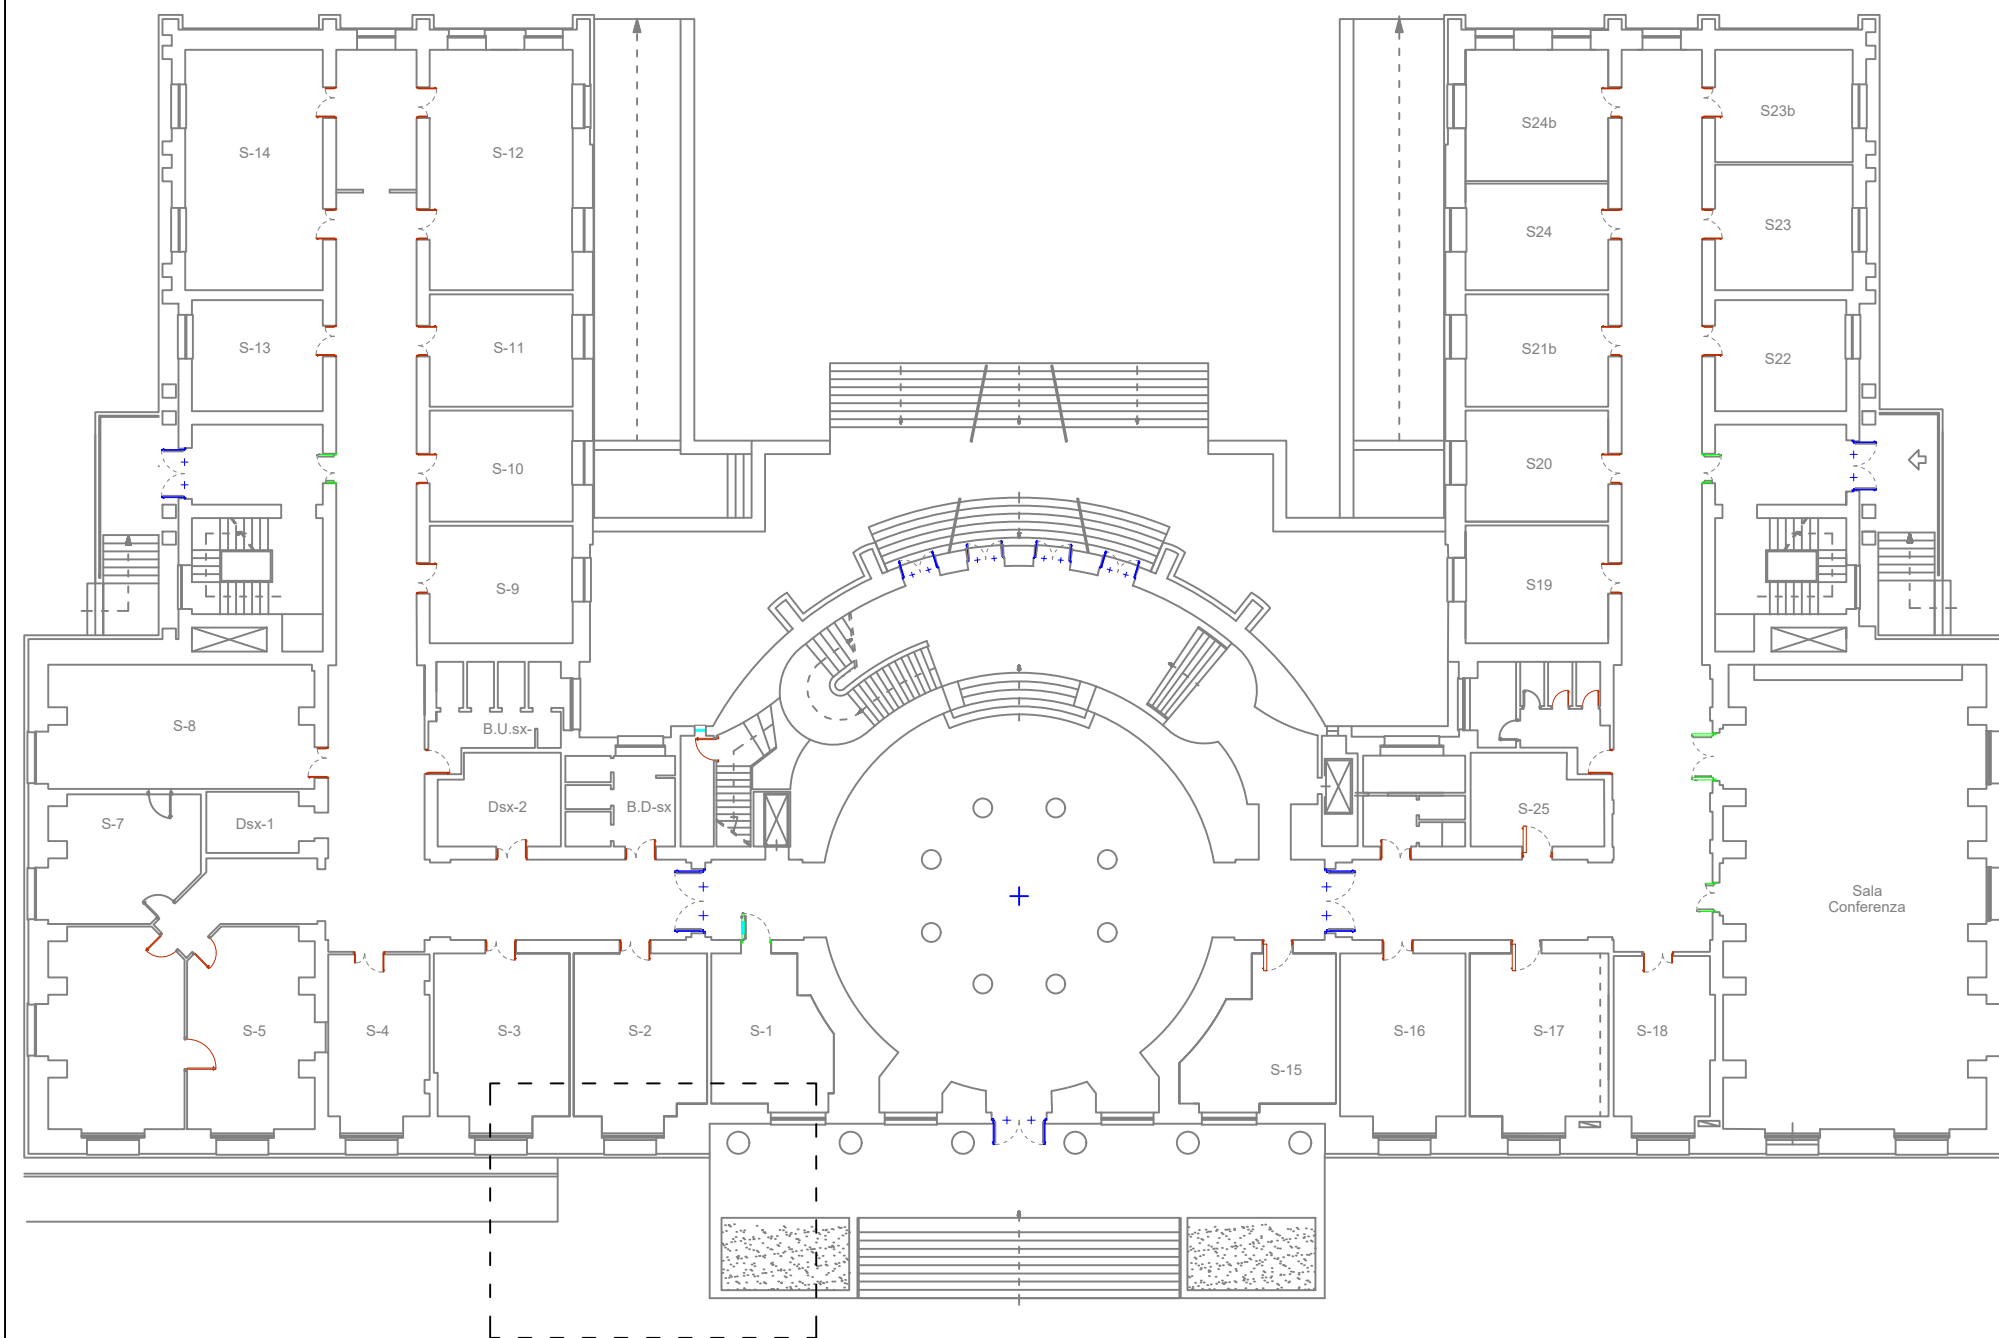

dett.3 - PLAN. POST OPERAM



scala 1:50

PLANIMETRIA

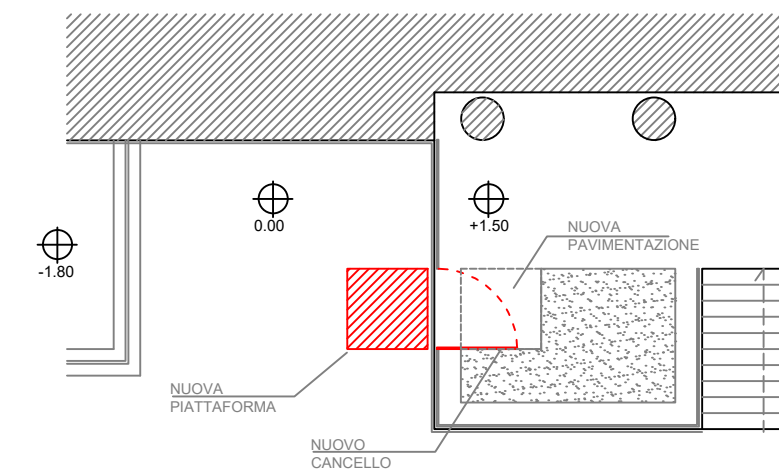



dett.4 - SEZIONE POST OPERAM

scala 1:50

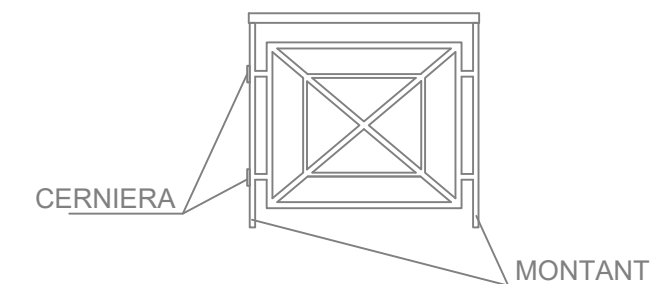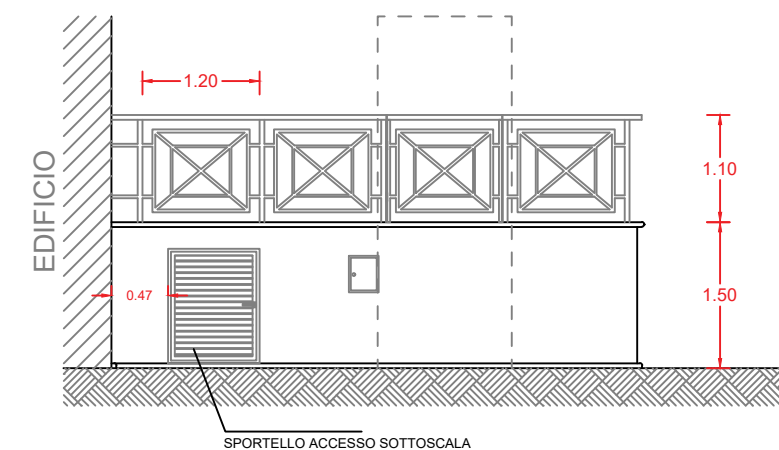


ANTE OPERAM

scala VARIA

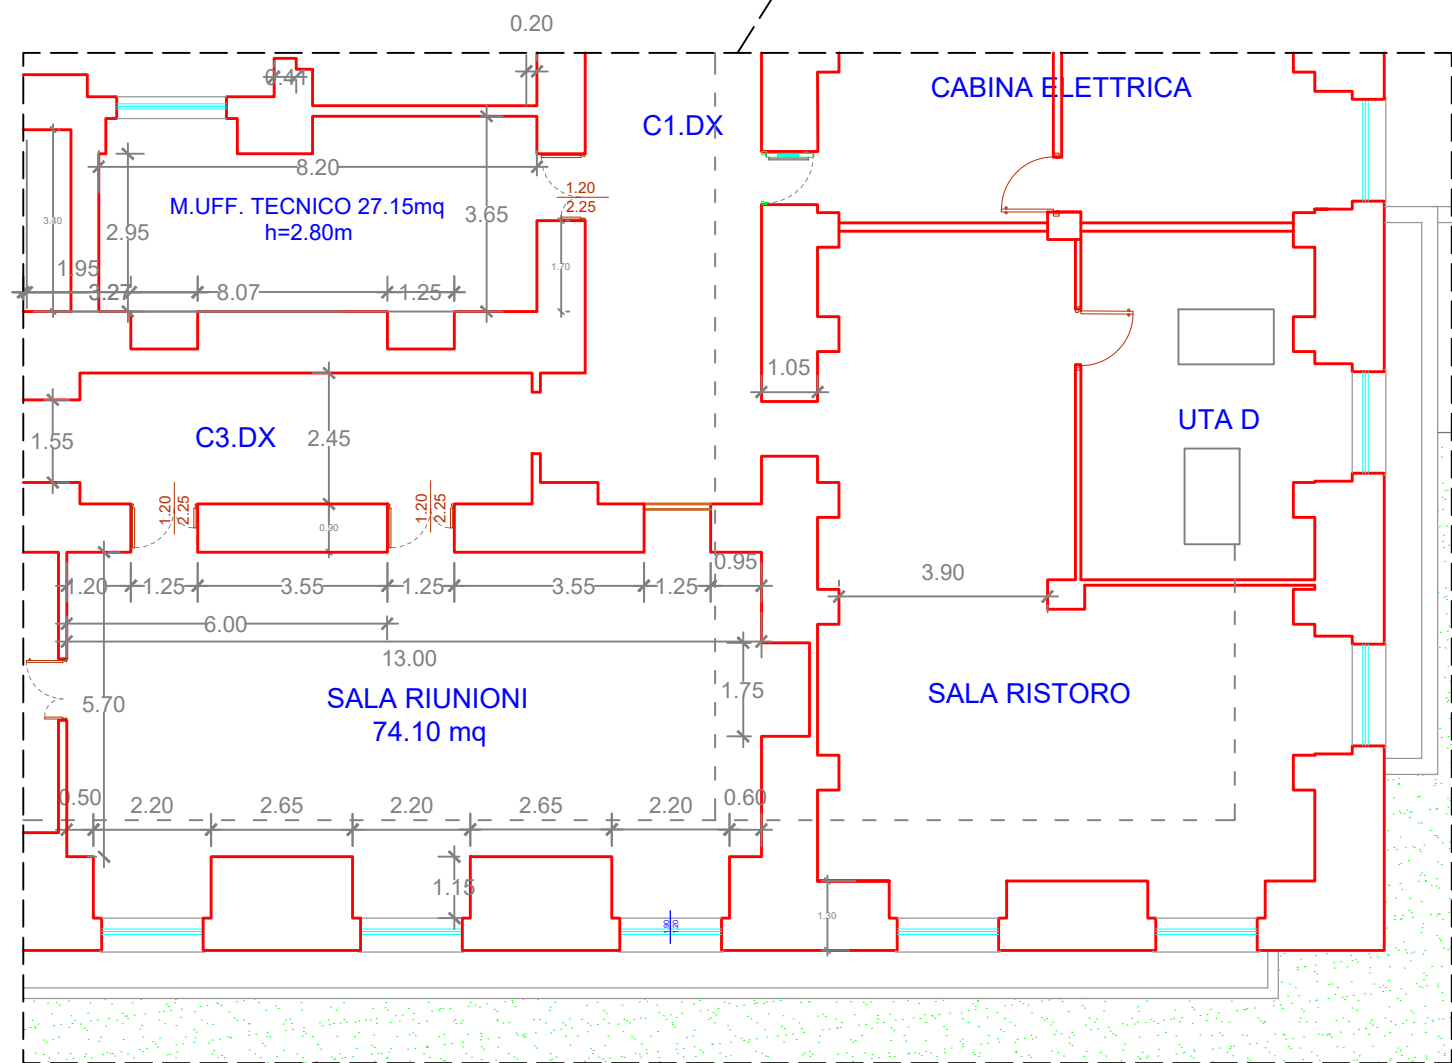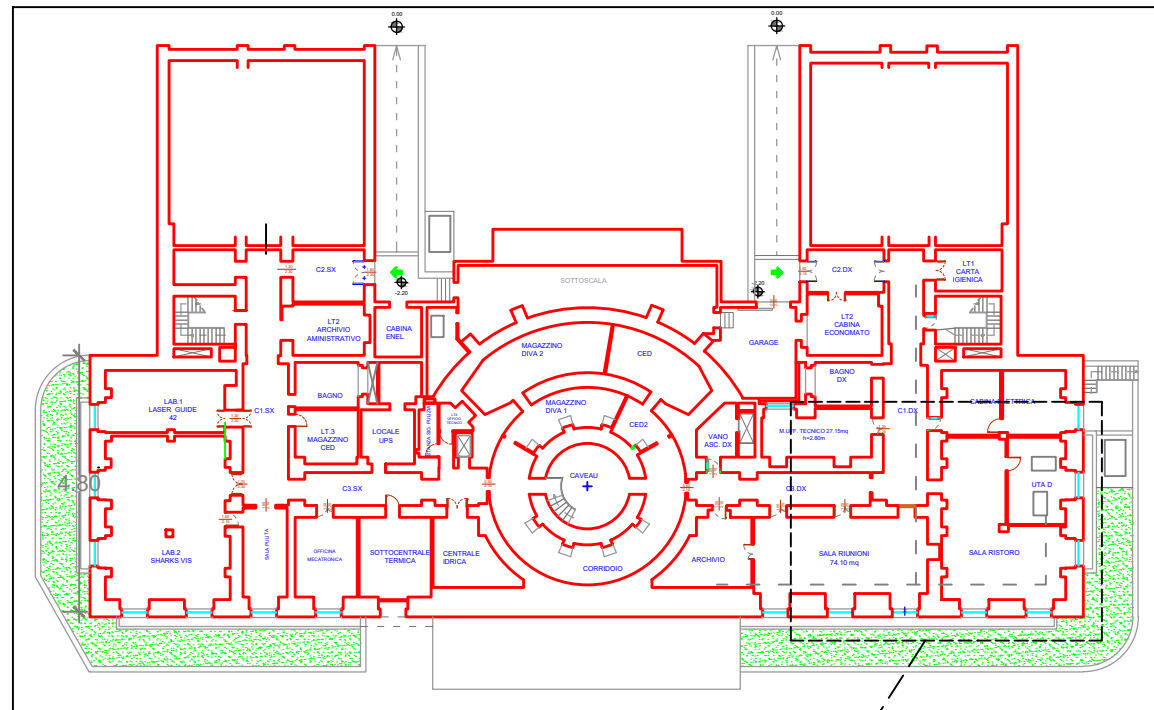


INTER OPERAM

scala 1:100

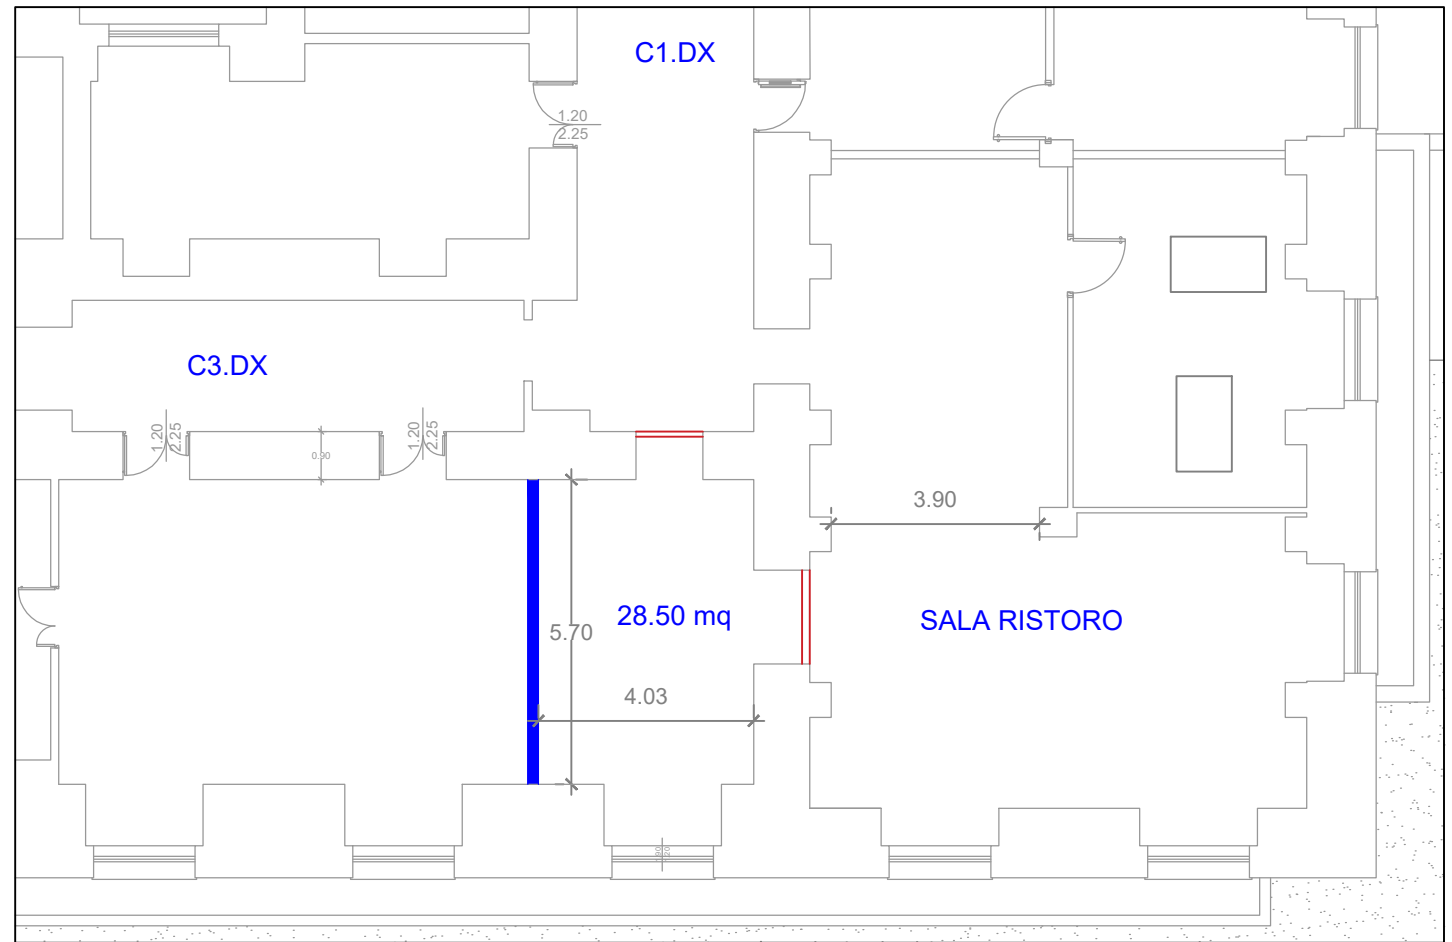

POST OPERAM

scala 1:100



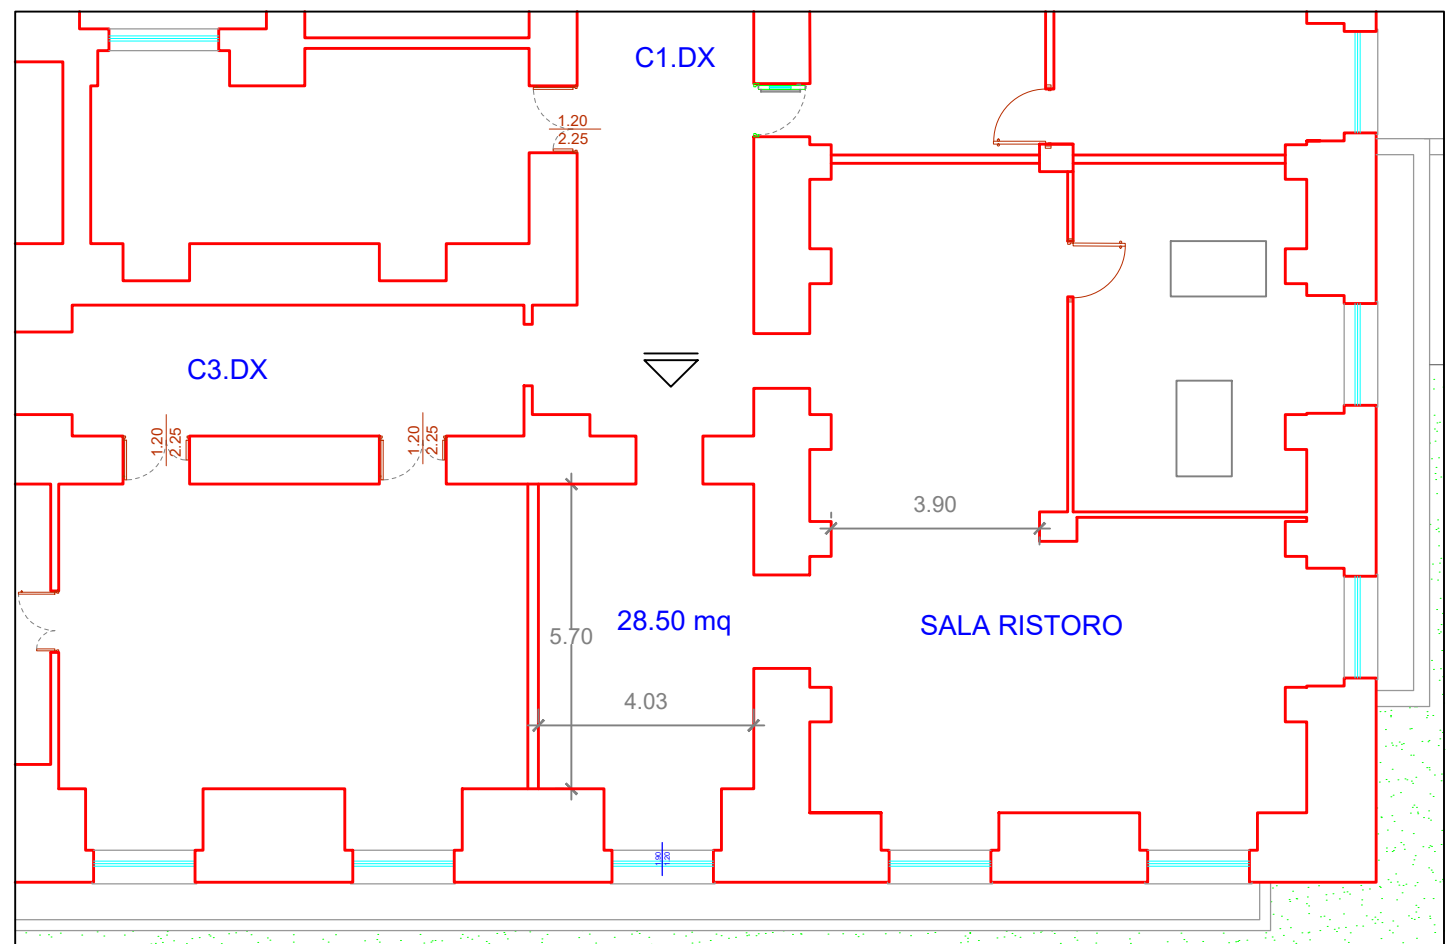


ANTE OPERAM

scala VARIA

INTER OPERAM

scala 1:50

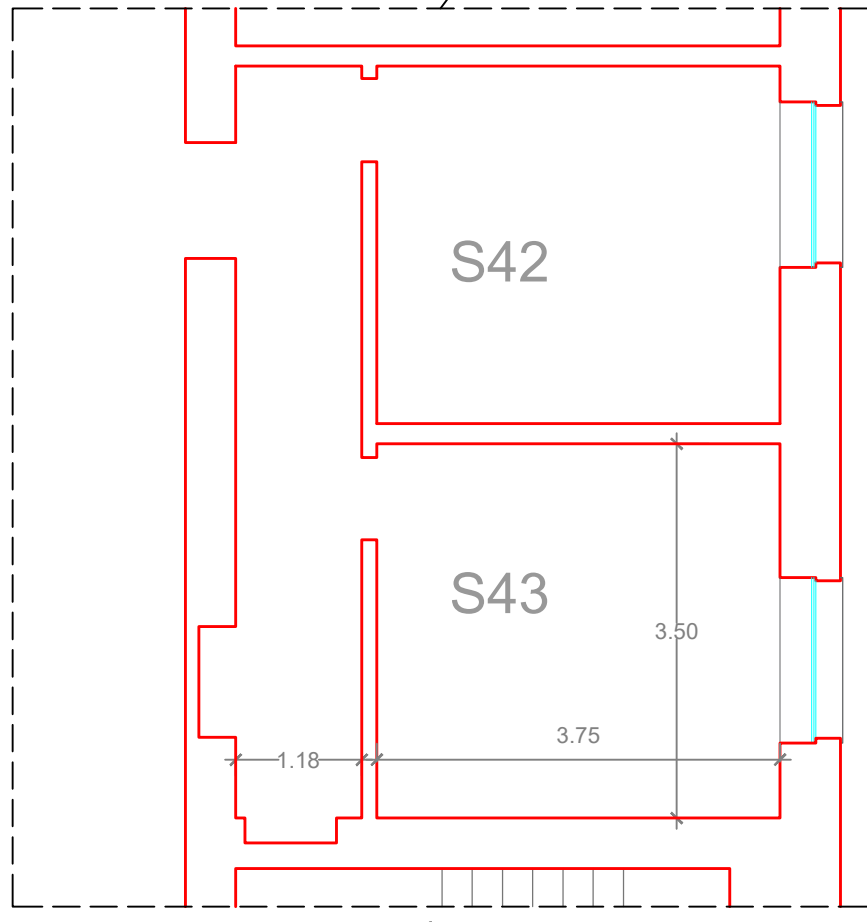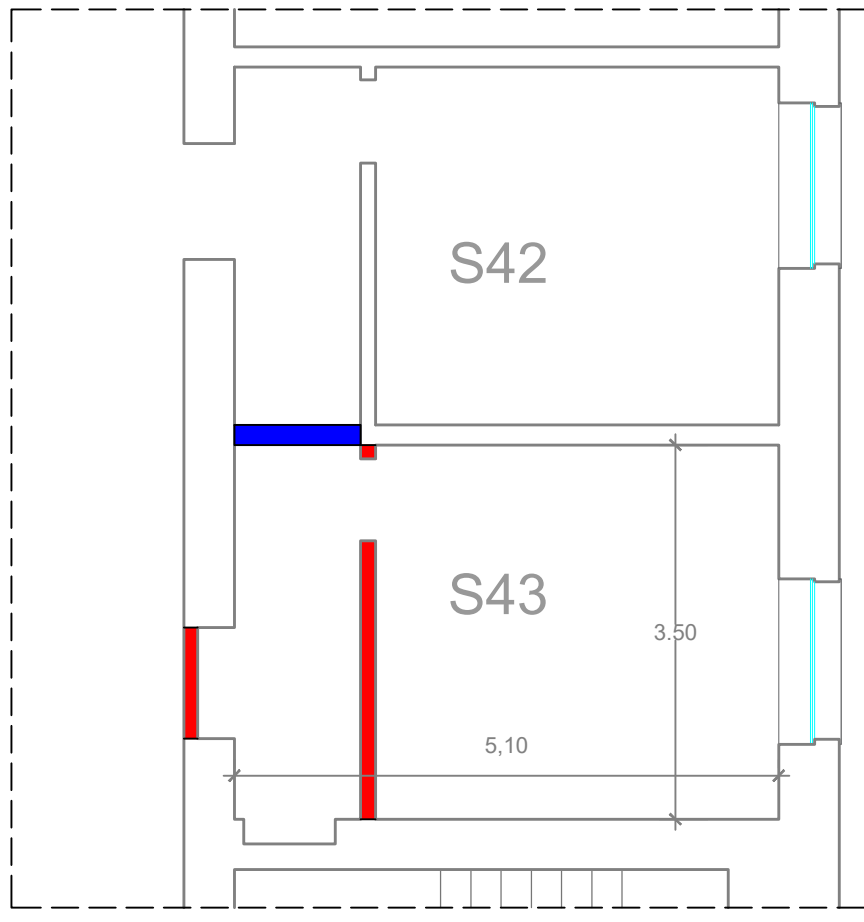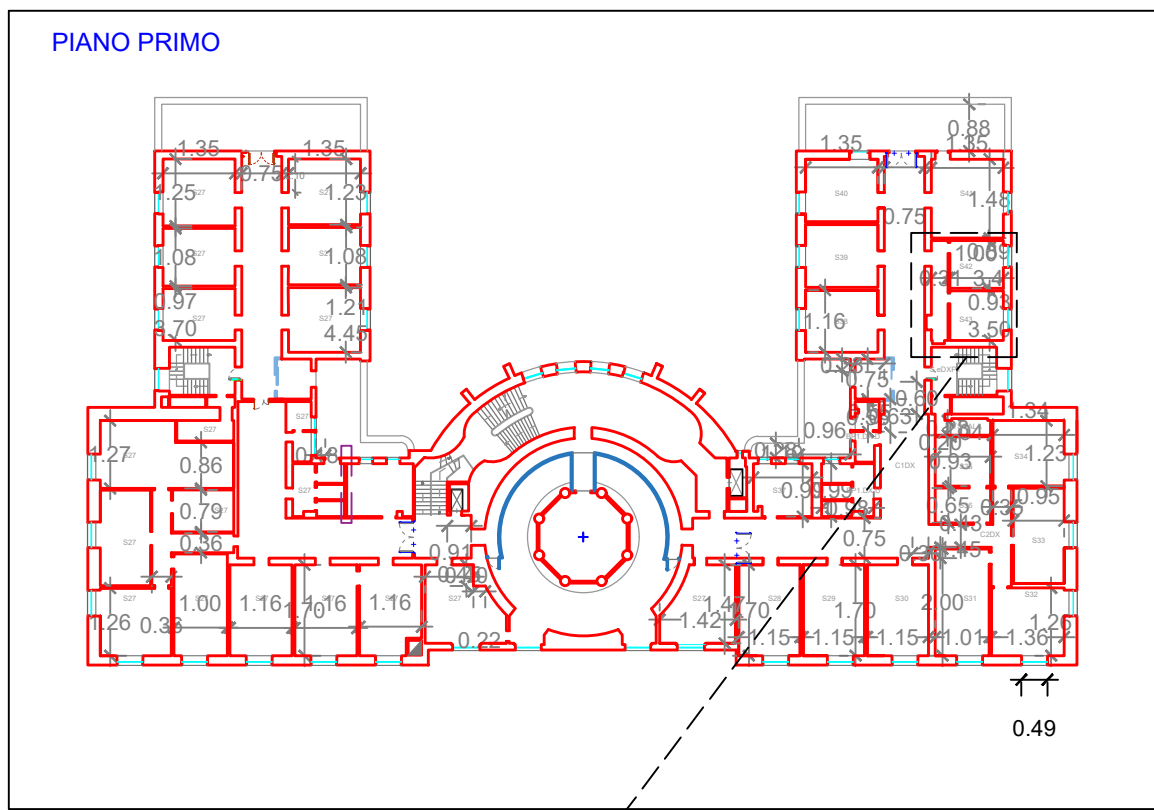

POST OPERAM

scala 1:50

