
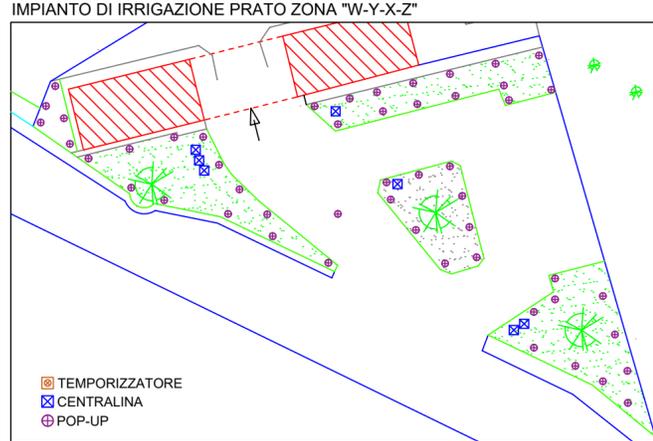


PLANIMETRIA PARCO OAR - MONTE PORZIO CATONE

LEGENDA

- ARBUSTI ELEAGNO DELLA SCALINATA DA SOSTITUIRE
- POZZETTI
- AIUOLA
- ALBERI DA FRUTTA
- ULIVI

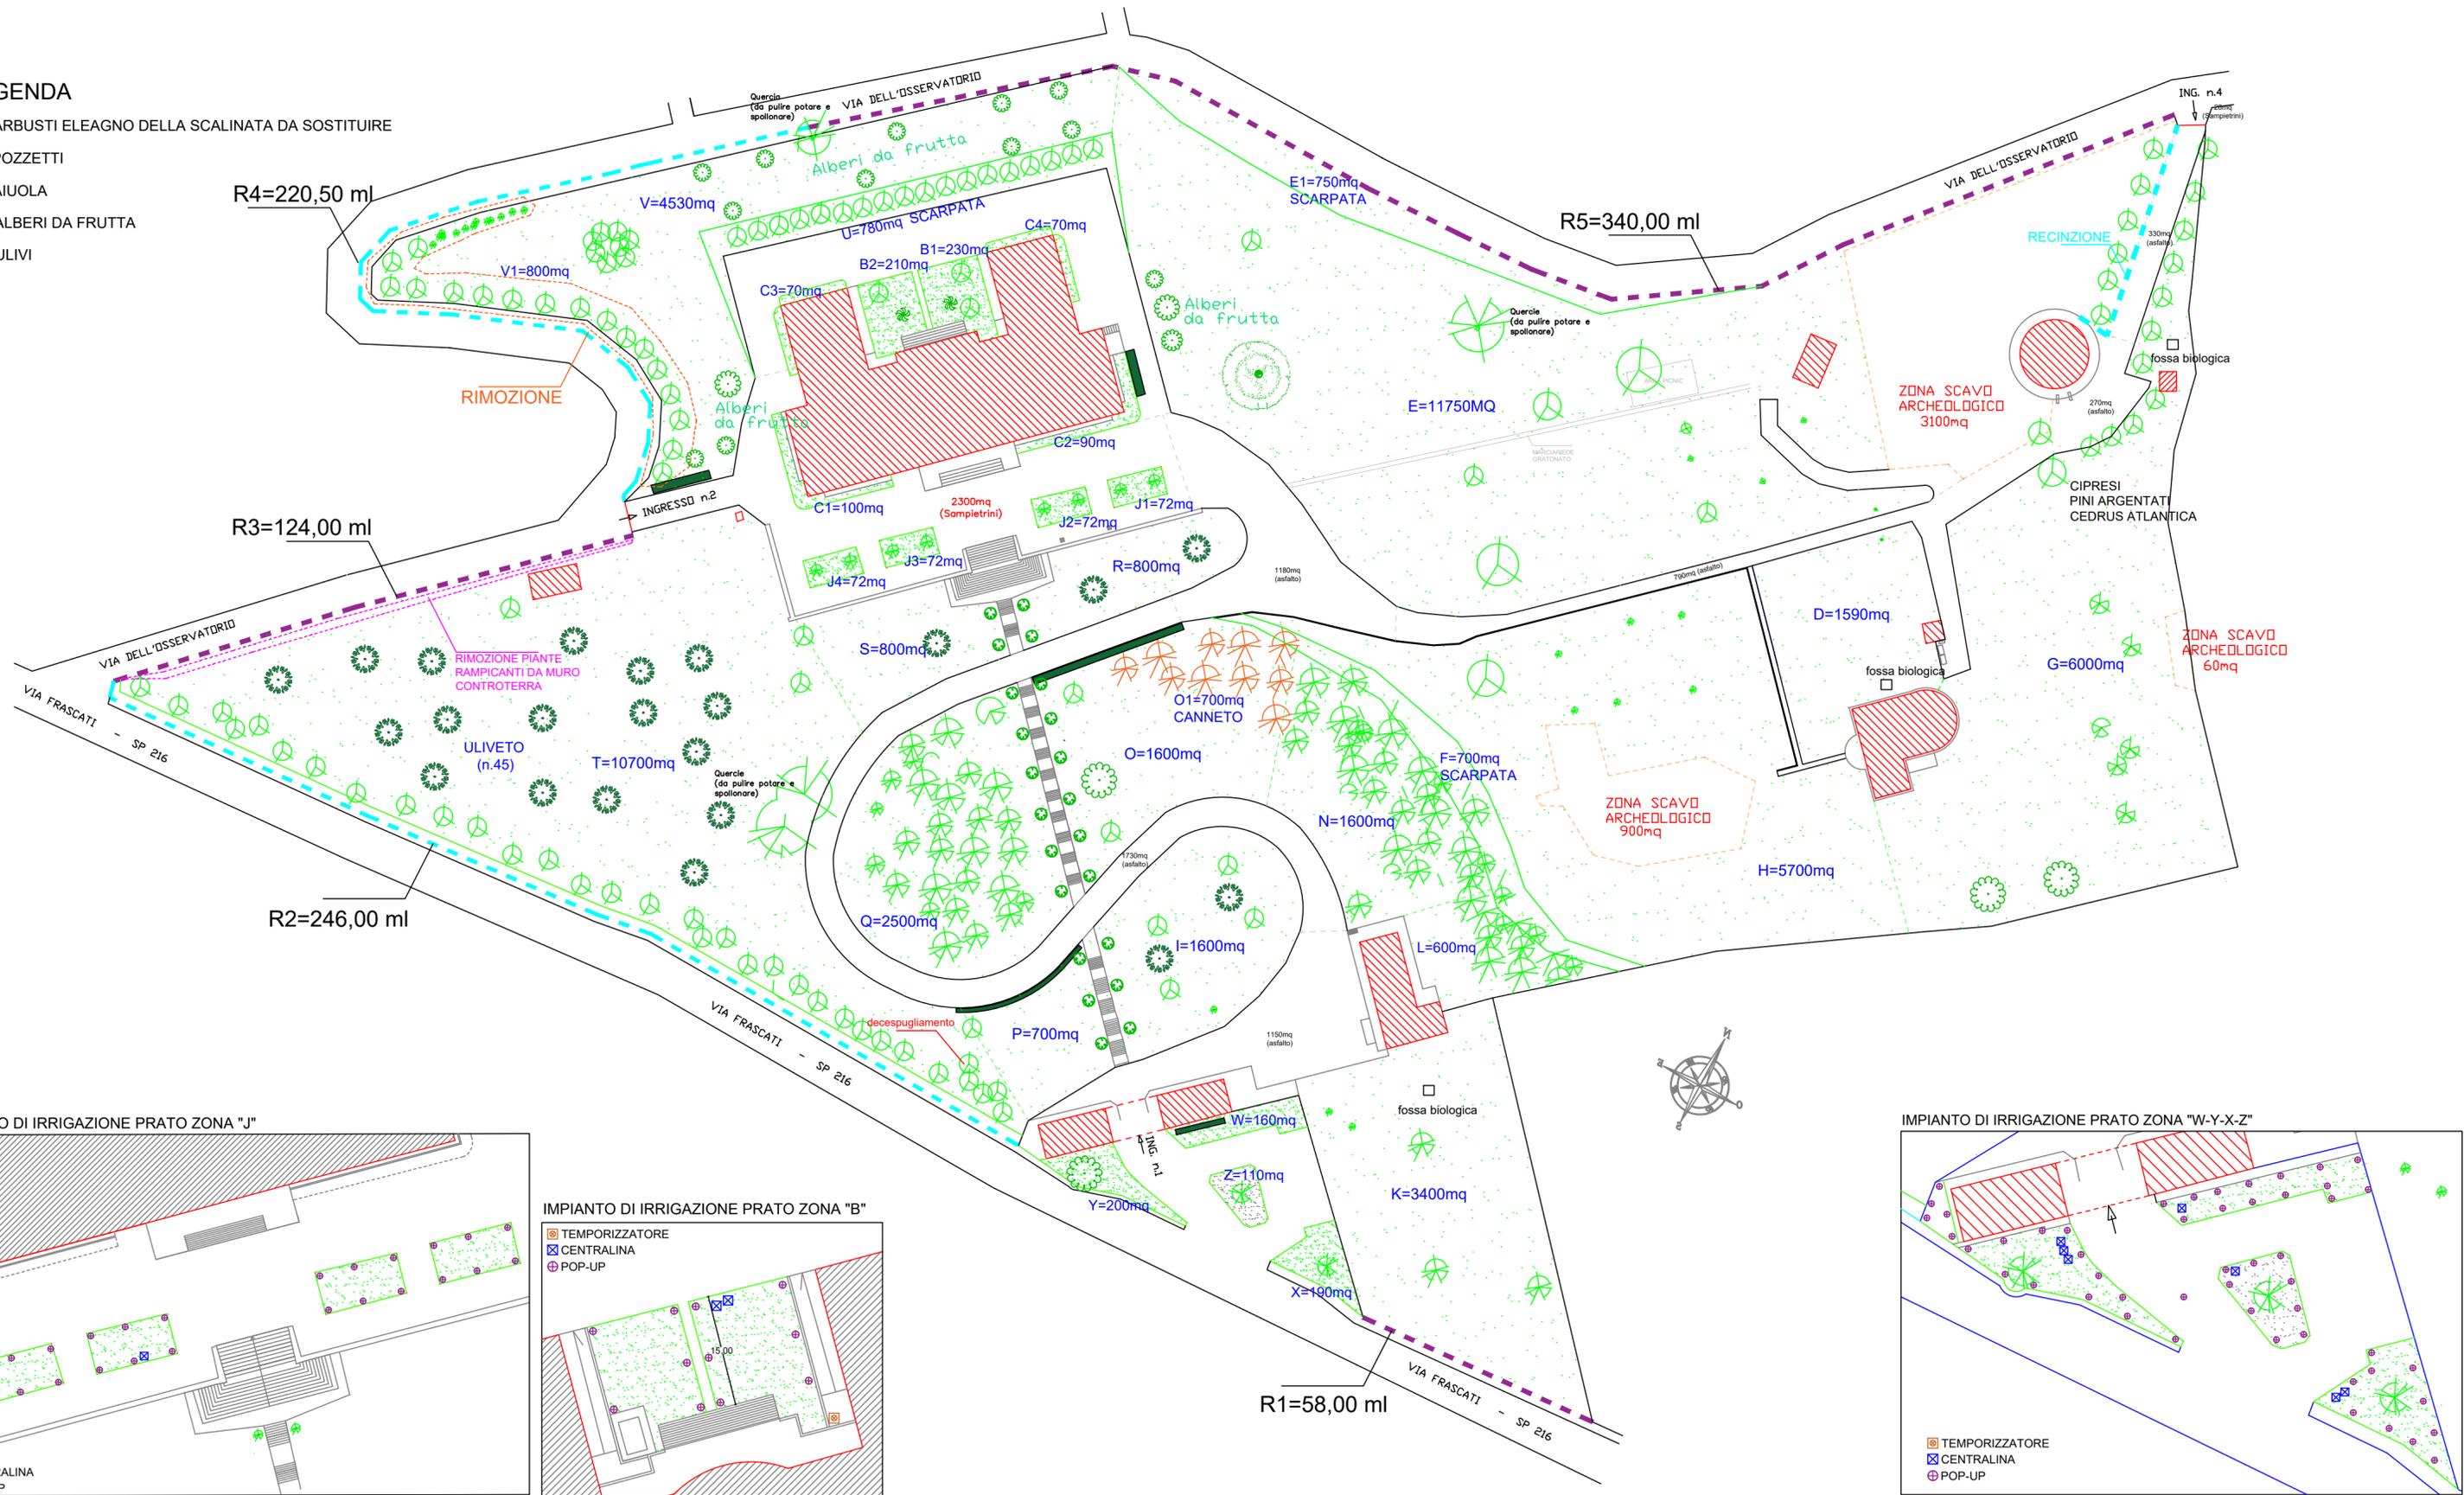

INAF
ISTITUTO NAZIONALE DI ASTROFISICA
NATIONAL INSTITUTE OF ASTROPHYSICS

Osservatorio Astronomico di Roma
SETTORE III Uffici tecnici e Generali

Istituto Nazionale di Astrofisica
Sede Legale: viale del Parco Mellini, 84 00136 Roma
Cod. Fiscale 97220210583 URL: www.inaf.it

Osservatorio Astronomico di Roma - Ufficio tecnico
Via Frascati, 33 00040 Monte Porzio Catone (Roma)
Tel. 06.94286421 - 06.94286446
Email: ut@oa-roma.inaf.it - URL: www.oa-roma.inaf.it

OGGETTO:
Lavori di manutenzione delle aree verdi del parco della sede di Monte Porzio Catone dell'Osservatorio Astronomico di Roma

SITO INAF DI MONTE PORZIO CATONE
Planimetria Generale

Direttore dell'OAR: Dott. Lucio Angelo Antonelli
Rilievo parco: Dott. Geom. Lidano Frare (anno 2003)
Rup: Dott. Geom. Francesco MASSARO
Progetto Esecutivo: Massaro/Goia (anno 2022)
DL:
Ispettore di Cantiere:
Supporto amministrativo:

Rif. UT:
CIG: 9162479CDA
CUP: C87G22000180005
Data:

VERSIONE: 01
Scala: 1:100
Formato: A2
File: PlanimetriegeneraliOAR.DWG

REVISIONI			
REV.	DATA	OGGETTO MODIFICA	FIRMA
1	20-10-03	VERSIONE BASE	
2	15-05-17	AREE VERDI	
3	21-02-22	AREE VERDI	
4			
5			


Tav. **1**

I diritti di proprietà, inerenti al presente progetto, nonchè ogni relativa integrazione in capo all'Osservatorio Astronomico di Roma. Eventuali modifiche e/o aggiunte agli stessi saranno di proprietà di quest'ultimo. E' fatto divieto a chiunque di riprodurre, copiare o comunque utilizzare e/o consegnare a terzi i disegni loro copie, nonchè gli schemi e i progetti di impianti senza la preventiva approvazione del responsabile dell'Ufficio tecnico o del Direttore dell'Osservatorio Astronomico di Roma

PLANIMETRIA - ARBUSTI, SIEPI e CESPUGLI

LEGENDA

-  ARBUSTI ELEAGNO DELLA SCALINATA DA SOSTITUIRE
-  POZZETTI
-  AIUOLA
-  ALBERI DA FRUTTA
-  ULIVI

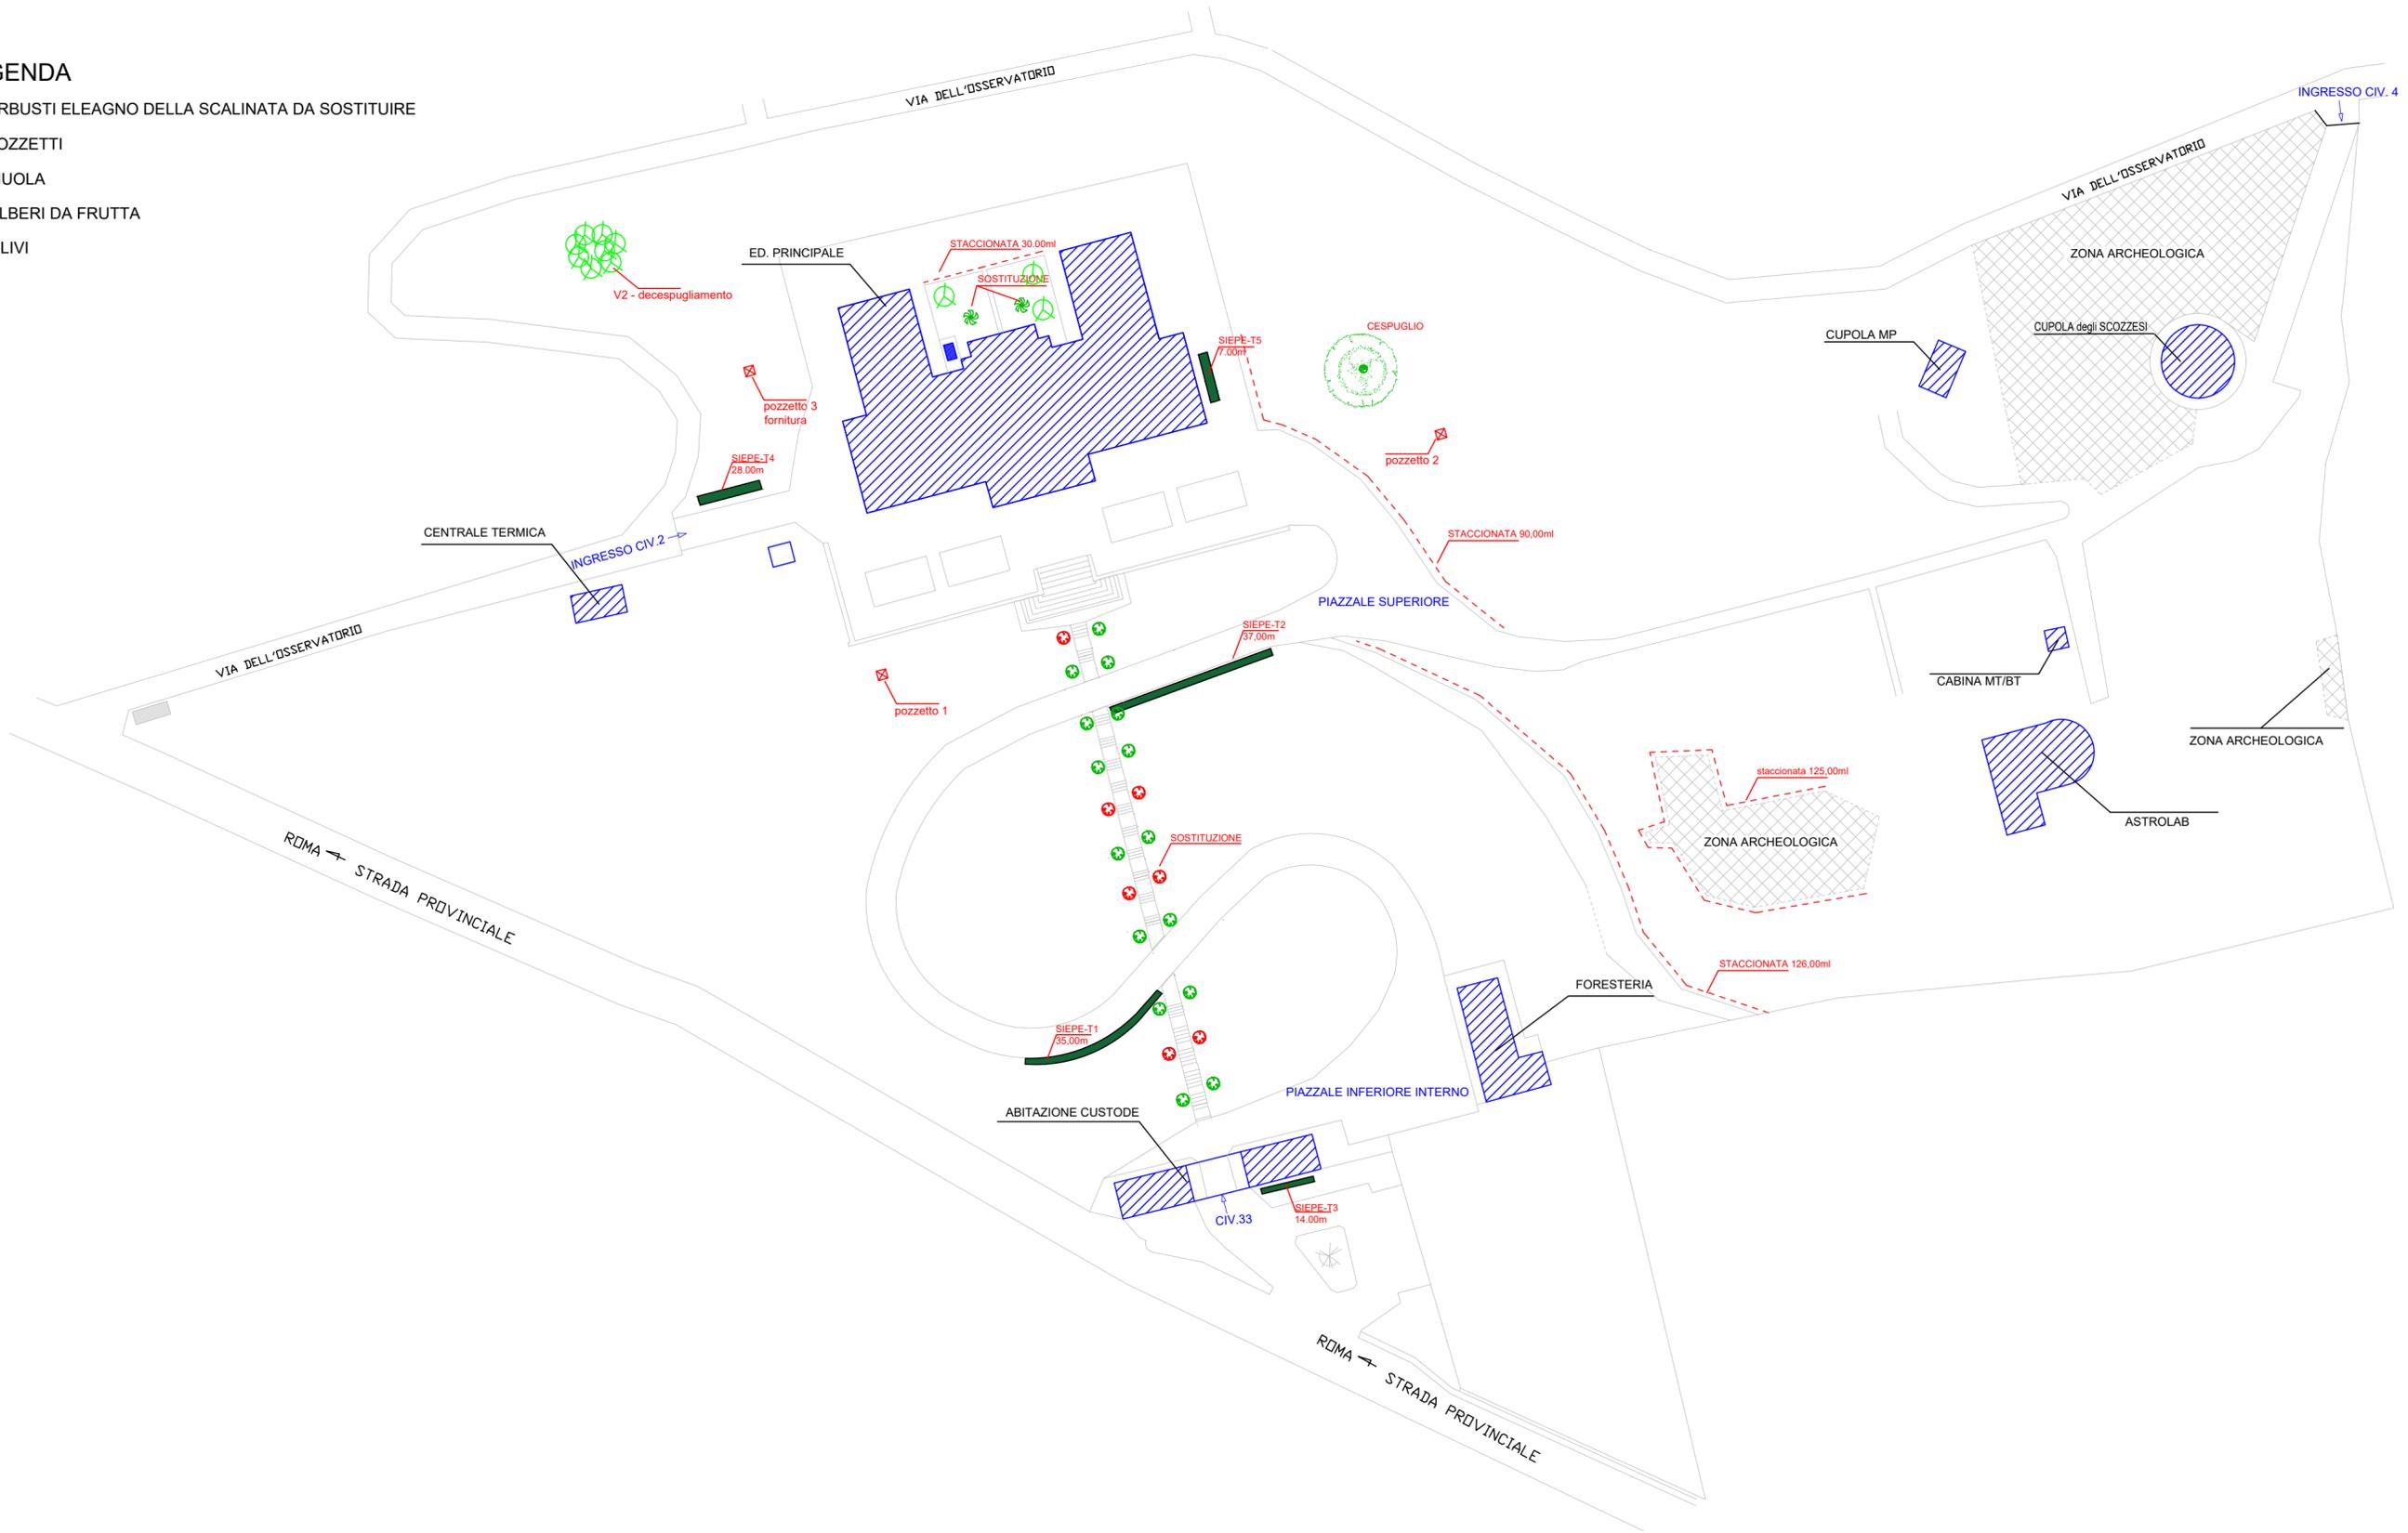

Istituto Nazionale di Astrofisica
 Sede Legale: viale del Parco Mellini, 84 00136 Roma
 Cod. Fiscale 97220210583 URL: www.inaf.it

Osservatorio Astronomico di Roma - Ufficio tecnico
 Via Frascati, 33 00040 Monte Porzio Catone (Roma)
 Tel. 06.94286421 - 06.94286446
 Email: ut@oa-roma.inaf.it - URL: www.oa-roma.inaf.it

OGGETTO:
 Lavori di manutenzione delle aree verdi del parco della sede di Monte Porzio Catone dell'Osservatorio Astronomico di Roma

**SITO INAF DI MONTE PORZIO CATONE
 Planimetria Generale**

Direttore dell'OAR: Dott. Lucio Angelo Antonelli
 Rilievo parco: Dott. Geom Lidano Frare (anno 2003)
 Rup: Dott. Geom. Francesco MASSARO
 Progetto Esecutivo: Massaro/Goia (anno 2022)
 DL:
 Ispettore di Cantiere:
 Supporto amministrativo:

Rif. UT:
 CIG: 9162479CDA
 CUP: C87G22000180005
 Data:


VERSIONE: 01
 Scala: 1:100
 Formato: A2
 File: PlanimetriegeneraliOAR.DWG

REVISIONI			
REV.	DATA	OGGETTO MODIFICA	FIRMA
1	20-10-03	VERSIONE BASE	
2	15-05-17	AREE VERDI	
3	21-02-22	AREE VERDI	
4			
5			

Tav.
2

I diritti di proprietà, inerenti al presente progetto, nonchè ogni relativa integrazione in capo all'Osservatorio Astronomico di Roma. Eventuali modifiche e/o aggiunte agli stessi saranno di proprietà di quest'ultimo. E' fatto divieto a chiunque di riprodurre, copiare o comunque utilizzare e/o consegnare a terzi i disegni loro copie, nonchè gli schemi e i progetti di impianti senza la preventiva approvazione del responsabile dell'Ufficio tecnico o del Direttore dell'Osservatorio Astronomico di Roma

PLANIMETRIA DELL'IMPIANTO DI IRRIGAZIONE

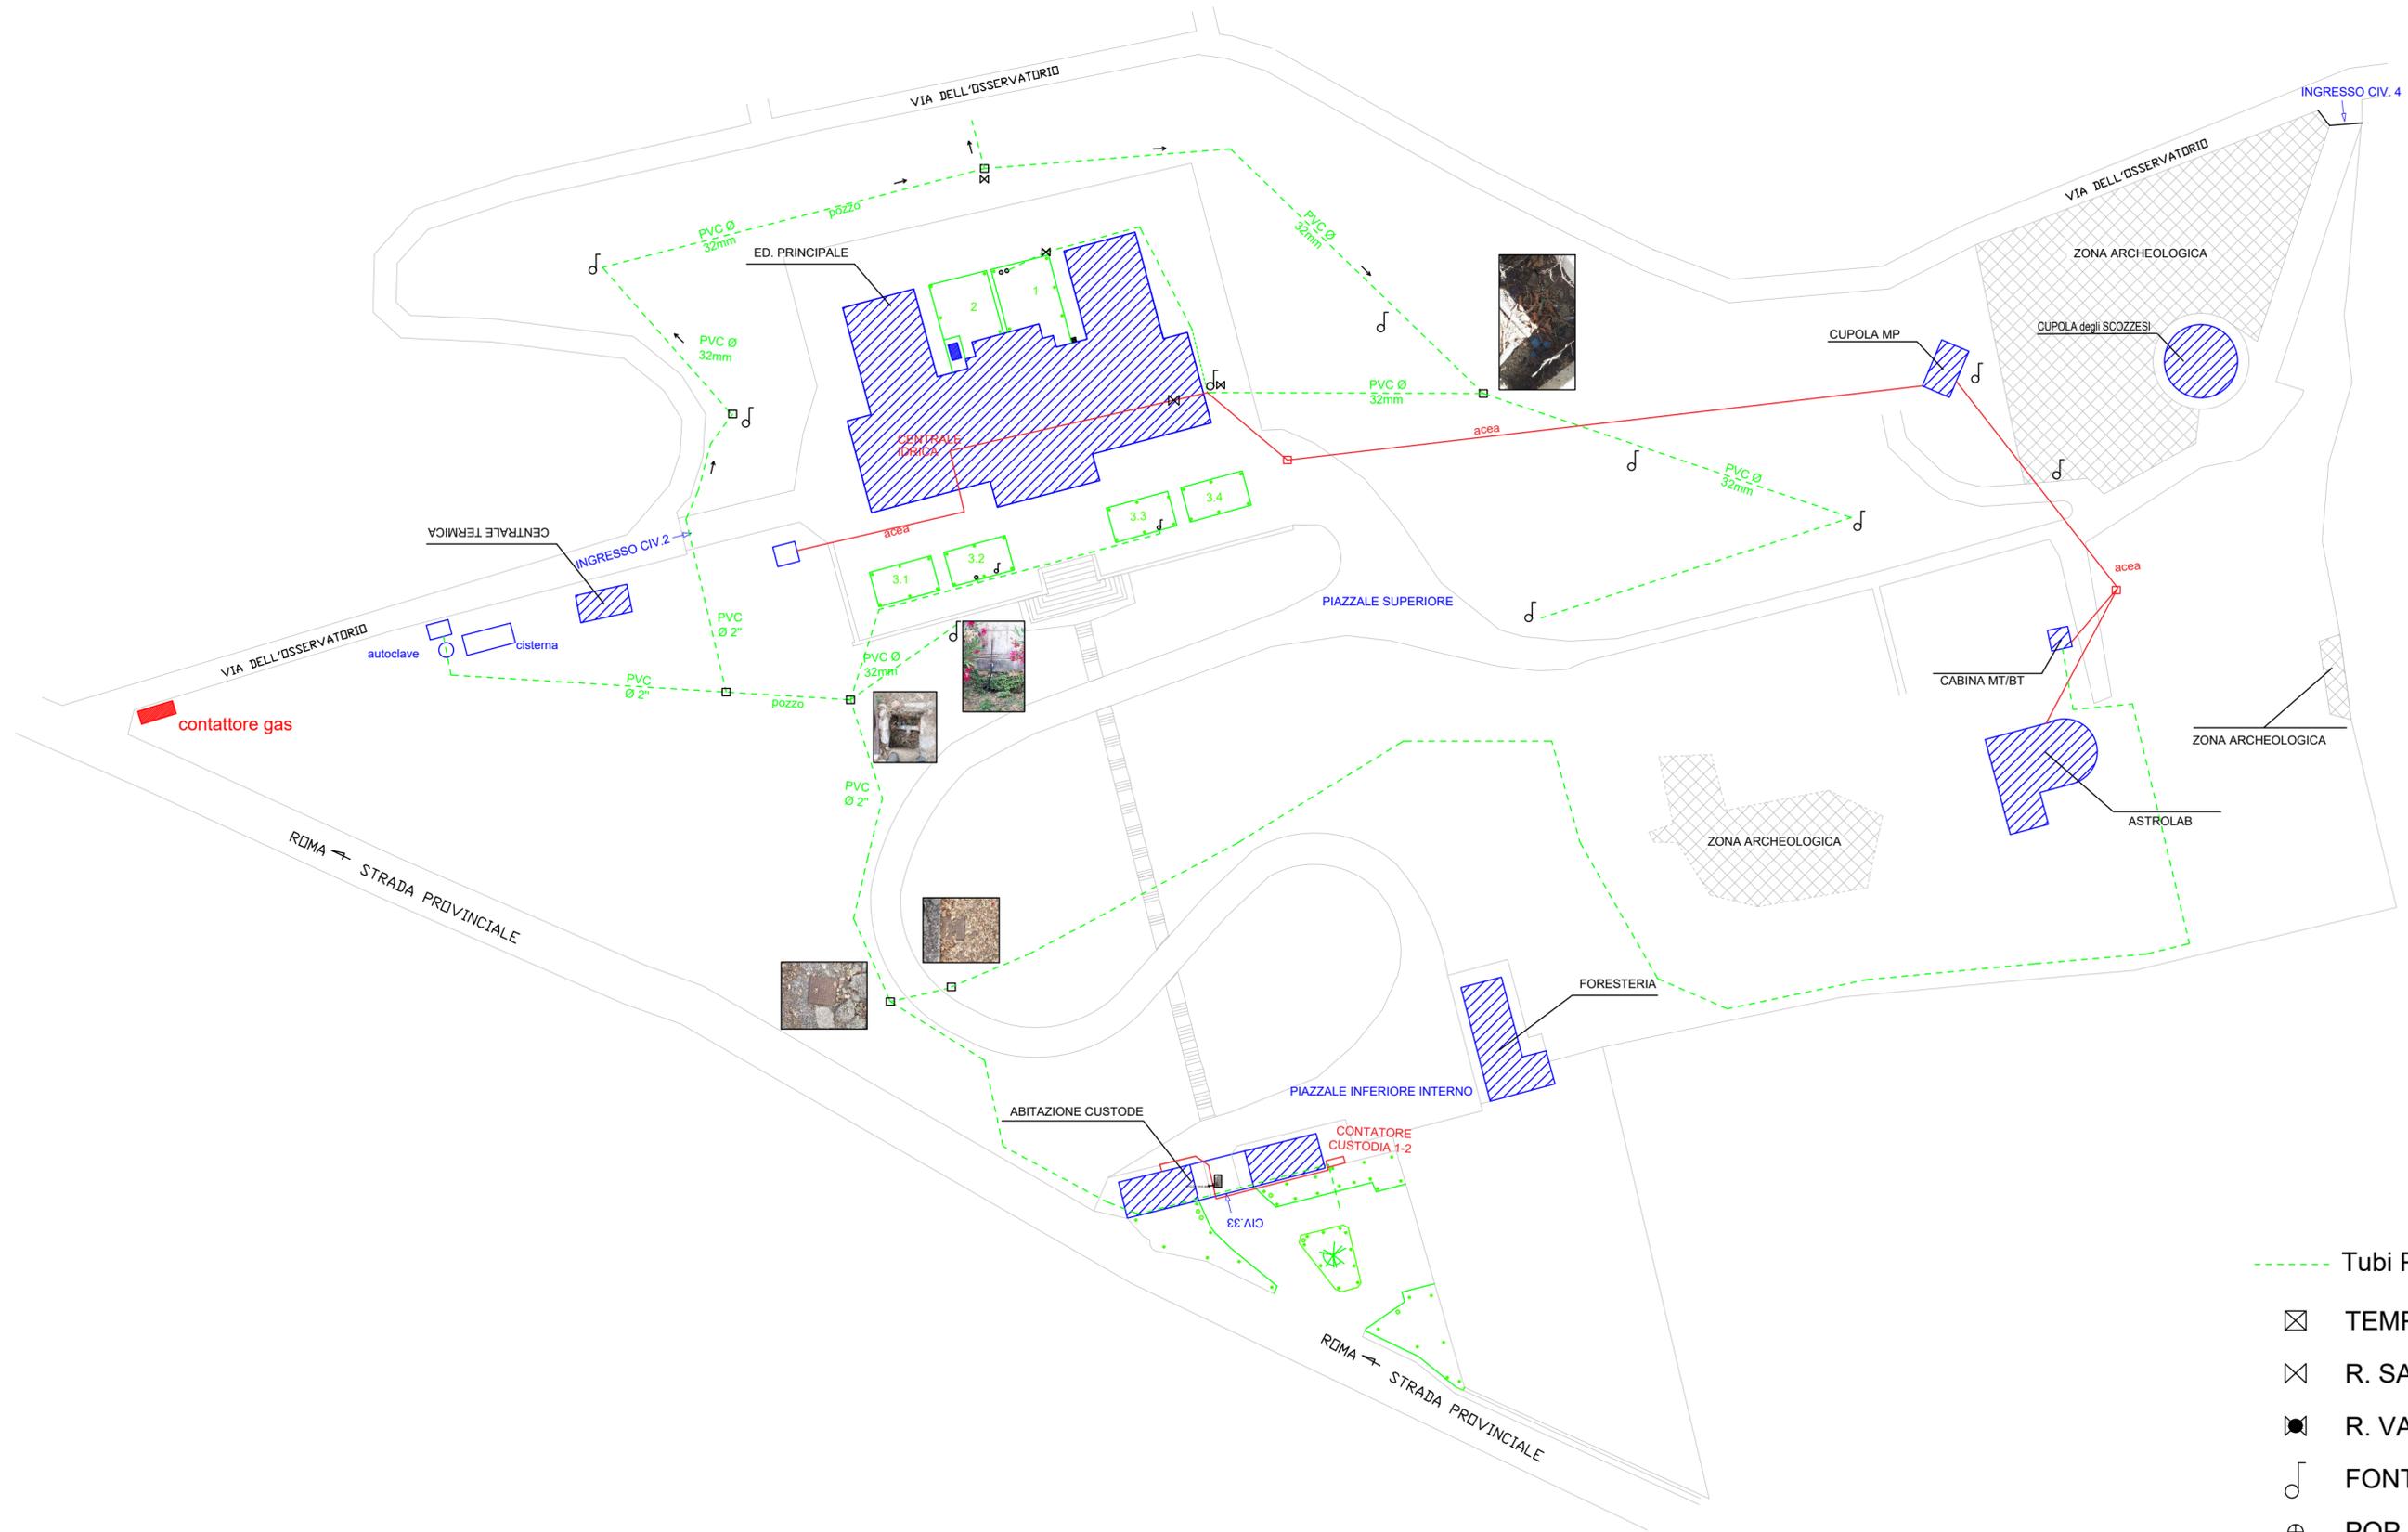

- Tubi PVC PN12
- ⊠ TEMPORIZZATORE
- ⊠ R. SARACINESCA
- ⊠ R. VALVOLA A SFERA
- ♪ FONTANA
- ⊕ POP-UP



Istituto Nazionale di Astrofisica
 Sede Legale: viale del Parco Mellini, 84 00136 Roma
 Cod. Fiscale 97220210583 URL: www.inaf.it

Osservatorio Astronomico di Roma - Ufficio tecnico
 Via Frascati, 33 00040 Monte Porzio Catone (Roma)
 Tel. 06.94286421 - 06.94286446
 Email: ut.@oa-roma.inaf.it - URL: www.oa-roma.inaf.it

OGGETTO:
 Lavori di manutenzione delle aree verdi del parco della sede di Monte Porzio Catone dell'Osservatorio Astronomico di Roma

SITO INAF DI MONTE PORZIO CATONE
Planimetria Generale

Direttore dell'OAR: Dott. Lucio Angelo Antonelli
 Rilievo parco: Dott. Geom Lidano Frare (anno 2003)
 Rup: Dott. Geom. Francesco MASSARO
 Progetto Esecutivo: Massaro/Goia (anno 2022)
 DL:
 Ispettore di Cantiere:
 Supporto amministrativo:

Rif. UT:
 CIG: 9162479CDA
 CUP: C87G22000180005
 Data:

VERSIONE: 01
 Scala: 1:100
 Formato: A2
 File: PlanimetriegeneraliOAR.DWG

REVISIONI			
REV.	DATA	OGGETTO MODIFICA	FIRMA
1	20-10-03	VERSIONE BASE	
2	15-05-17	AREE VERDI	
3	21-02-22	AREE VERDI	
4			
5			

Tav.

3